PÔDORYS III.NADZEMNÉHO PODLAŽIA(PODKROVIA)

1:50

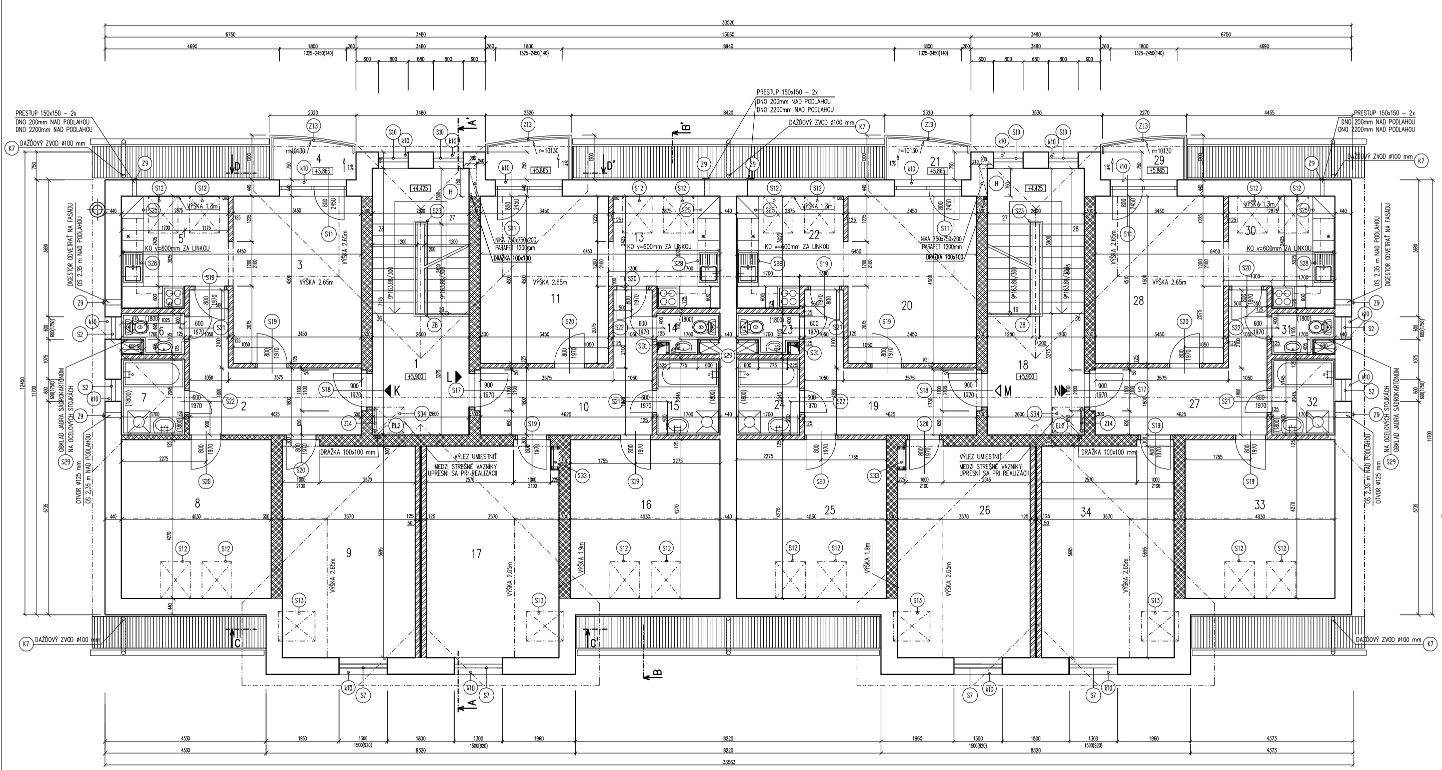

LEGENDA MIESTNOSTÍ III.NADZEMNÉHO PODLAŽIA

BYT	OZN.	ÚČEL MIESTNOSTI	PLOCHA m²	ÚPRAVA POVRCHOV PODLAHA		STENY	STROP	POZNÁMKA
	1	CHODBA+PODSCHODISK. PRIESTOR	18,66	KD	P7,P8	VCO	VCO	KS
BYT K – 3izbový	2	CHODBA	10,53	PVC	P8	VO	VCO	PVCS
BYT K – 3izbový	3	IZBA	15,53	PVC	P8	VO	VCO	PVCS
BYT K – 3izbový	4	BALKÓN	2,60	MKDP	P10	FO	FO	MKS
BYT K – 3izbový	5	KUCHYŇA	8,14	PVC	P8	VO	VCO	PVCS,KO ZA LINKOU v=600
BYT K – 3izbový	6	WC	1,64	KD	P9	VCO	VCO	KO v=1800
BYT K – 3izbový	7	KÚPELŇA	3,48	KD	P9	VCO	VCO	KO v=1800
BYT K – 3izbový	8	IZBA	17,21	PVC	P8	VO	VCO	PVCS
BYT K – 3izbový	9	IZBA	20,33	PVC	P8	VO	VCO	PVCS
BYT L – 3izbový	10	CHODBA	10,53	PVC	P8	VO	VCO	PVCS
BYT L – 3izbový	11	IZBA	15,53	PVC	P8	VO	VCO	PVCS
BYT L – 3izbový	12	BALKÓN	2,60	MKDP	P10	FO	FO	MKS
BYT L – 3izbový	13	KUCHYŇA	8,14	PVC	P8	VO	VCO	PVCS,KO ZA LINKOU v=600
BYT L – 3izbový	14	WC	1,55	KD	P9	VCO	VCO	KO v=1800
BYT L – 3izbový	15	KÚPELŇA	3,48	KD	P9	VCO	VCO	KO v=1800
BYT L – 3izbový	16	IZBA	17,21	PVC	P8	VO	VCO	PVCS
BYT L – 3izbový	17	IZBA	20,19	PVC	P8	VO	VCO	PVCS
	18	CHODBA+PODSCHODISK. PRIESTOR	18,66	KD	P7,P8	VCO	VCO	KS
BYT M – 3izbový	19	CHODBA	10,53	PVC	P8	VO	VCO	PVCS
BYT M – 3izbový	20	IZBA	15,53	PVC	P8	VO	VCO	PVCS
BYT M – 3izbový	21	BALKÓN	2,60	MKDP	P10	FO	FO	MKS
BYT M – 3izbový	22	KUCHYŇA	8,14	PVC	P8	VO	VCO	PVCS,KO ZA LINKOU v=600
BYT M – 3izbový	23	WC	1,55	KD	P9	VCO	VCO	KO v=1800
BYT M – 3izbový	24	KÚPELŇA	3,48	KD	P9	VCO	VCO	KO v=1800
BYT M – 3izbový	25	IZBA	17,21	PVC	P8	VO	VCO	PVCS
BYT M – 3izbový	26	IZBA	20,19	PVC	P8	VO	VCO	PVCS
BYT N – 3izbový	27	CHODBA	10,53	PVC	P8	VO	VCO	PVCS
BYT N – 3izbový	28	IZBA	15,53	PVC	P8	VO	VCO	PVCS
BYT N – 3izbový	29	BALKÓN	2,60	MKDP	P10	FO	FO	MKS
BYT N – 3izbový	30	KUCHYŇA	8,14	PVC	P8	VO	VCO	PVCS,KO ZA LINKOU v=600
BYT N – 3izbový	31	WC	1,64	KD	P9	VCO	VCO	KO v=1800
BYT N – 3izbový	32	KÚPELŇA	3,48	KD	P9	VCO	VCO	KO v=1800
BYT N – 3izbový	33	IZBA	17,21	PVC	P8	VO	VCO	PVCS
BYT N – 3izbový	34	IZBA	20,33	PVC	P8	VO	VCO	PVCS

MKDP – MRAZUVZDORNÁ KERAMICKÁ DLAŽBA PROTIŠMYKOVÁ
KDP – KERAMICKÁ DLAŽBA PROTIŠMYKOVÁ
MKDP – MRAZUVZDORNÁ KERAMICKÁ DLAŽBA PROTIŠMYKOVÁ
BM – BETÓNOVÁ MAZANINA
KD – KERAMICKÁ DLAŽBA
PVC – PVC S IZOLAČNOU PODLOŽKOU

FO – FASÁDNA OMIETKA
VCO – VÁPENNOCEMENTOVÁ OMIETKA
VO – VÁPENNÁ OMIETKA
MKS
KO – KERAMICKÝ OBKLAD
A

LEGENDA HMÔT

- OBVODOVÉ MURIVO hr.440 mm Z TVÁRNIC POROTHERM 44 Profi, NA MALTU MVC, min. PEVNOSŤ 10 MPa
- VNÚTORNÉ NOSNÉ MEDZIBYTOVÉ STENY hr.300 mm Z TVÁRNIC POROTHERM 30 AKUSTIK, NA MALTU MVC, min. PEVNOSŤ 10 MPa
  OSTATNÉ VNÚTORNÉ NOSNÉ STENY hr.300 mm Z TVÁRNIC POROTHERM 30, NA MALTU MVC, min. PEVNOSŤ 10 MPa
- VNÚTORNÉ NENOSNÉ STENY hr.115 mm Z TVÁRNIC POROTHERM 11 P+D, NA MALTU MVC, min. PEVNOSŤ 2,5 MPa (kótované 125 mm a 100 mm)
- ZVUKOVOIZOLAČNÁ PRIEČKA V ZLOŽENÍ POROTHERM HR.125mm – ZVUKOVÁ IZOLÁCIA HR.50mm – POROTHERM HR.125mm
  VNÚTORNÉ NENOSNÉ STENY hr.115 mm Z TVÁRNIC POROTHERM 11 P+D, NA MALTU MVC, min. PEVNOSŤ 2,5 MPa (kótované 125 mm)

PLOŠNÉ VÝMERY BYTOV

OZNAČENIE BYTU	POPIS	PODLAH.PLOCHA BYTU [m²]	OBYTNÁ PLOCHA BYTU [m²]	BALKÓN, LOGGIA [m²]
K	3-izbový byt	76,86	53,07	2,60
L	3-izbový byt	76,63	52,93	2,60
M	3-izbový byt	76,63	53,07	2,60
N	3-izbový byt	76,86	52,93	2,60

KAPACITA III.NP-PODKROVIA

PODLAHOVÁ PLOCHA PODLAŽIA (+ BALKÓNY)	:	354,07 m²
PODLAHOVÁ PLOCHA BYTOVÝCH PRIESTOROV	:	306,98 m²
PLOCHA SPOLOČNÝCH PRIESTOROV	:	37,32 m²
PODLAHOVÁ PLOCHA BALKÓNOV, LOGGIÍ	:	10,40 m²

POZNÁMKA

- VID VÝKRES č.4. PODORYS I.NADZEMNÉHO PODLAŽIA
- OCELOVÝ KOMÍN WITZEMAN TROJPLÁŠŤOVÝ DN250mm – VIĎ.PROFESIA ÚK

STAVEBNÉ ÚPRAVY

EL2 DRÁŽKA V MURIVE 100/100mm OD VÝŠKY 2,3m NA 1.np AŽ PO 2,3m NA 3.np
H NIKA PRE HYDRANT +1,475;+4,425(KÓTA MEDZIPODESTY)

-			
REVÍZIA / DÁTUM	VYPRACOVAL	POPIS	

SEVERKA: SADA ČÍSLO: AUTORIZAČNÁ PEČIATKA:

± 0.000 =139,150m.n.m
PRED ZAHÁJENÍM VÝKOPOVÝCH PRÁC JE NUTNÉ VYTÝČIŤ VŠETKY INŽINIERSKE SIETE

ZODPOVEDNÝ PROJEKTANT	Ing. Ivana Majčinová
VYPRACOVAL	Ing. Ivana Majčinová
KONTROLOVAL/ČÍSLO ZÁKAZKY	Ing. Ivana Majčinová

PROMA s.r.o. architektúra a projektovanie stavieb

AUTOR PROJEKTU	Ing.arch. Roman Klenovič, Ing.arch. Jozef Sobčák		
HLAVNÝ INŽINIER PROJEKTU	Ing. Ivana Majčinová		
STAVEBNÍK	Obec Šintava		
KLASIFIKÁCIA STAVBY 1122	PARCELA 3/1	STUPEŇ	REALIZAČNÝ PROJEKT
STAVBA	Nájomný bytový dom – 14b.j. s prípojkami inžinierskych sietí, Šintava	PROFESIA	STAVEBNÉ KONŠTRUKCIE
OBJEKT	SO 01 Bytový dom – 14b.j.	FORMÁT	12A4
		DÁTUM	11/2009
		MIERKA	1:50
VÝKRES	PODORYS III.NADZEMNÉHO PODLAŽIA	ČÍSLO ZÁK.	2480/09

SK
Č.VÝKR. 6