PODORYS II.NADZEMNÉHO POSCHODIA
1:50

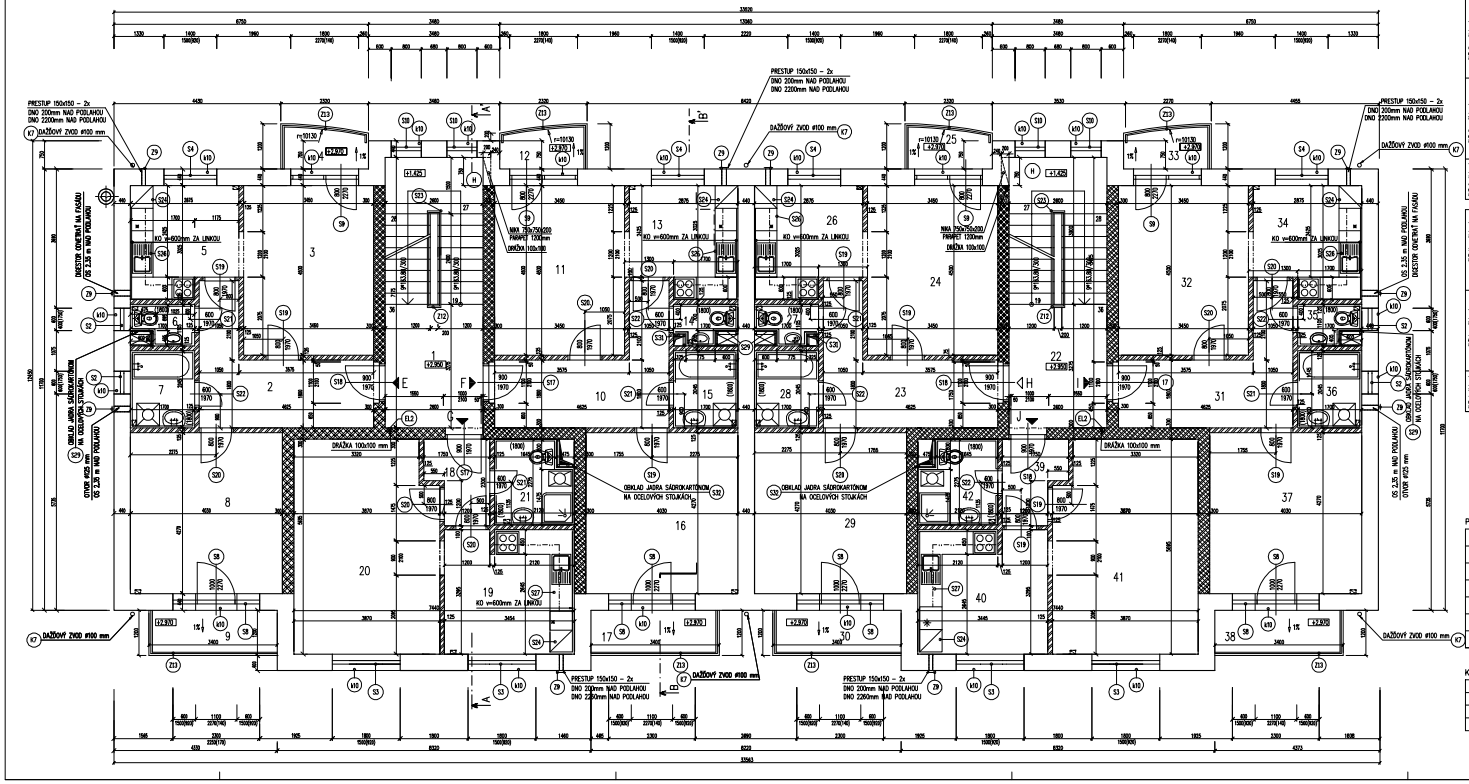

LEGENDA MIESTNOSTÍ II.NADZEMNÉHO PODLAŽIA

	OZN.	ÚČEL MIESTNOSTI	PLOCHA m^2	OPRAVA POVRCHOV			POZNÁMKA
				PODLAHA	STENY	STROP	
BT I – Stavej	1	CHODBA+PODSCHODISK. PRESTOR	18,68	PVC	F7/F8	VO	PVCS
	2	CHODBA	10,53	PVC	P8	VO	VCO	PVCS
	3	IZBA	15,52	PVC	P8	VO	VCO	PVCS
	4	BALKÓN	2,60	MOCP	P10	FO	FO	MKS
	5	KUCHÝŇA	8,14	PVC	P8	VO	VCO	PVCSJO ZA LINKOU v=600
	6	WC	1,64	KO	P9	VCO	VCO	KO v=1800
	7	KÚPEĽŇA	3,48	KO	P9	VCO	VCO	KO v=1800
	8	IZBA	17,21	PVC	P8	VO	VCO	PVCS
	9	BALKÓN	4,08	MOCP	P10	FO	FO	MKS
BT II – Stavej	10	CHODBA	10,53	PVC	P8	VO	VCO	PVCS
	11	IZBA	15,52	PVC	P8	VO	VCO	PVCS
	12	BALKÓN	2,60	MOCP	P10	FO	FO	MKS
	13	KUCHÝŇA	8,14	PVC	P8	VO	VCO	PVCSJO ZA LINKOU v=600
	14	WC	1,53	KO	P9	VCO	VCO	KO v=1800
	15	KÚPEĽŇA	3,48	KO	P9	VCO	VCO	KO v=1800
	16	IZBA	17,21	PVC	P8	VCO	VCO	PVCS
	17	BALKÓN	4,08	MOCP	P10	FO	FO	MKS
BT III – Stavej	18	CHODBA	3,37	PVC	P8	VO	VCO	PVCS
	19	KUCHÝŇA	11,38	PVC	P8	VO	VCO	PVCSJO ZA LINKOU v=600
	20	IZBA	21,37	PVC	P8	VO	VCO	PVCS
	21	WC + KÚPEĽŇA	4,47	KO	P9	VCO	VCO	KO v=1800
	22	CHODBA+PODSCHODISK. PRESTOR	18,68	PVC	F7/F8	VCO	VCO	PVCS
BT IV – Stavej	23	CHODBA	10,53	PVC	P8	VO	VCO	PVCS
	24	IZBA	15,52	PVC	P8	VO	VCO	PVCS
	25	BALKÓN	2,60	MOCP	P10	FO	FO	MKS
	26	KUCHÝŇA	8,14	PVC	P8	VO	VCO	PVCSJO ZA LINKOU v=600
	27	WC	1,53	KO	P9	VCO	VCO	KO v=1800
	28	KÚPEĽŇA	3,48	KO	P9	VCO	VCO	KO v=1800
	29	IZBA	17,21	PVC	P8	VO	VCO	PVCS
	30	BALKÓN	4,08	MOCP	P10	FO	FO	MKS
BT V – Stavej	31	CHODBA	10,53	PVC	P8	VO	VCO	PVCS
	32	IZBA	15,52	PVC	P8	VO	VCO	PVCS
	33	BALKÓN	2,60	MOCP	P10	FO	FO	MKS
	34	KUCHÝŇA	8,14	PVC	P8	VO	VCO	PVCSJO ZA LINKOU v=600
	35	WC	1,64	KO	P9	VCO	VCO	KO v=1800
	36	KÚPEĽŇA	3,48	KO	P9	VCO	VCO	KO v=1800
	37	IZBA	17,21	PVC	P8	VO	VCO	PVCS
	38	BALKÓN	4,08	MOCP	P10	FO	FO	MKS
BT V – Stavej	39	CHODBA	3,37	PVC	P8	VO	VCO	PVCS
	40	KUCHÝŇA	11,38	PVC	P8	VO	VCO	PVCSJO ZA LINKOU v=600
	41	IZBA	21,37	PVC	P8	VO	VCO	PVCS
	42	WC + KÚPEĽŇA	4,47	KO	P9	VCO	VCO	KO v=1800

MOCP – MRAZUVZDORNÁ KERAMICKÁ DLAŽBA PROTIŠMYKNÁ
KOP – KERAMICKÁ DLAŽBA PROTIŠMYKNÁ
MOCP – MRAZUVZDORNÁ KERAMICKÁ DLAŽBA PROTIŠMYKNÁ
BM – BETÓNAVÁ MAZANINA
KO – KERAMICKÁ DLAŽBA
PVC – PVC S ZDUČKOU PODLAŽKOU

FO – FASÁDNA OMETKA
VCO – VÁPNOCEMENTOVÁ OMETKA
VO – VÁPENNÁ OMETKA
MKS – MRAZUVZDORNÝ KERAMICKÝ SOKLÍK
KO – KERAMICKÝ OBKLAD
A – ZATEPLENIE STROPOV LMP ZATEPLOVACÍM SYSTÉMOM S IZOLANITOM hr.100 mm

PLOŠNÉ VÝMERY BYTOV

OZNAČENIE BYTU	POPIS	PODLAHOVÁ PLOCHA BYTU[m ^{2}]	OBYTNÁ PLOCHA BYTU[m ^{2}]	BALKÓN, LOGGIA [m ^{2}]
E	2–izbový byt	56,52	32,73	6,68
F	2–izbový byt	56,42	32,73	6,68
G	1–izbový byt	40,59	21,37	–
H	2–izbový byt	56,42	32,73	6,68
I	2–izbový byt	56,52	32,73	6,68
J	1–izbový byt	40,59	21,37	–

KAPACITA PODLAŽIA

PODLAHOVÁ PLOCHA PODLAŽIA (+ BALKÓNY)	:	371,10 m^2
PLOCHA BYTOVÝCH PRESTOROV	:	307,06m ^{2}
PLOCHA SPOLOČNÝCH PRESTOROV	:	37,32 m^2
PODLAHOVÁ PLOCHA BALKÓNOV, LOGGIE	:	26,72 m^2

LEGENDA HMÔT

OBVODOVÉ MURIVO hr.440 mm Z TVÁRNIC PORTHERM 44 Profi, NA MALTU MVC, min. PEVNOSŤ 10 MPa
VNÚTORNÉ NOSNÉ MEZIBYTOVÉ STENY hr.300 mm Z TVÁRNIC PORTHERM 30 AKUSTIK, NA MALTU MVC, min. PEVNOSŤ 10 MPa
OSTATNÉ VNÚTORNÉ NOSNÉ STENY hr.300 mm Z TVÁRNIC PORTHERM 30, NA MALTU MVC, min. PEVNOSŤ 10 MPa
VNÚTORNÉ NENOSNÉ STENY hr.115 mm Z TVÁRNIC PORTHERM 11 Profi, NA MALTU MVC, min. PEVNOSŤ 2,5 MPa (dilatovaní 125 mm a 100 mm)

POZNÁMKA

– VIĎ. VÝKRES č.4 PODORYS I.NADZEMNÉHO PODLAŽIA
– PRESTUP STROPNOU KONŠTRUKCIOU – ÚK
– OCEĽOVÝ KOMÍN WITZEMANN TROJPLÁŠŤOVÝ DN250mm – VIĎ.PROFESIA ÚK

STAVEBNÉ ÚPRAVY

DŽ2 DRÁŽKA V MURIVE 100/100mm OD VÝŠKY 2,3m NA 1.np AŽ PO 2,3m NA 3.np
H NIKA PRE HYDRANT +1,475;+4,425(KÓTA MEDZIPODESTY)

-		
-		
REVÍZIA / DÁTUM	VYPRACOVAL	POPIS

SEVERKA; SADA ČÍSLO; AUTORIZAČNÁ PEČIATKA:

± 0.000 =139,150m.n.m
PRED ZAHÁJENÍM VÝKOPOVÝCH PRÁC JE NUTNÉ VYTÝČIŤ VŠETKY INŽINIERSKE SIETE

ZODPOVEDNÝ PROJEKTANT	Ing. Ivana Majčinová	PROMA
VYPRACOVAL	Ing. Ivana Majčinová	
KONTROLOVAL/ČÍSLO ZÁKAZKY	Ing. Ivana Majčinová	

AUTOR PROJEKTU	Ingarch. Roman Kánovič, Ingarch. Branislav Brenzobák	PROMA
HLAVNÝ INŽINIER PROJEKTU	Ing. Ivana Majčinová	
STAVEBNÍK	Obec Šintava	
KLASIFIKÁCIA STAVBY 1122	PARCELA 3/1	STUPEŇ: REALIZAČNÝ PROJEKT
STAVBA	Nájomný bytový dom – 14b.j. s prípojkami inžinierskych sietí, Šintava	PROFESIA: STAVEBNÉ KONŠTRUKCIE
		FORMÁT: 12A4
OBJEKT	SO 01 Bytový dom – 14b.j.	DÁTUM: 11/2009
		MERKA: 1:50
VÝKRES	PODORYS II.NADZEMNÉHO PODLAŽIA	ČÍSLO ZÁK.: 2480/09

SK
ČVÝKR.
5