

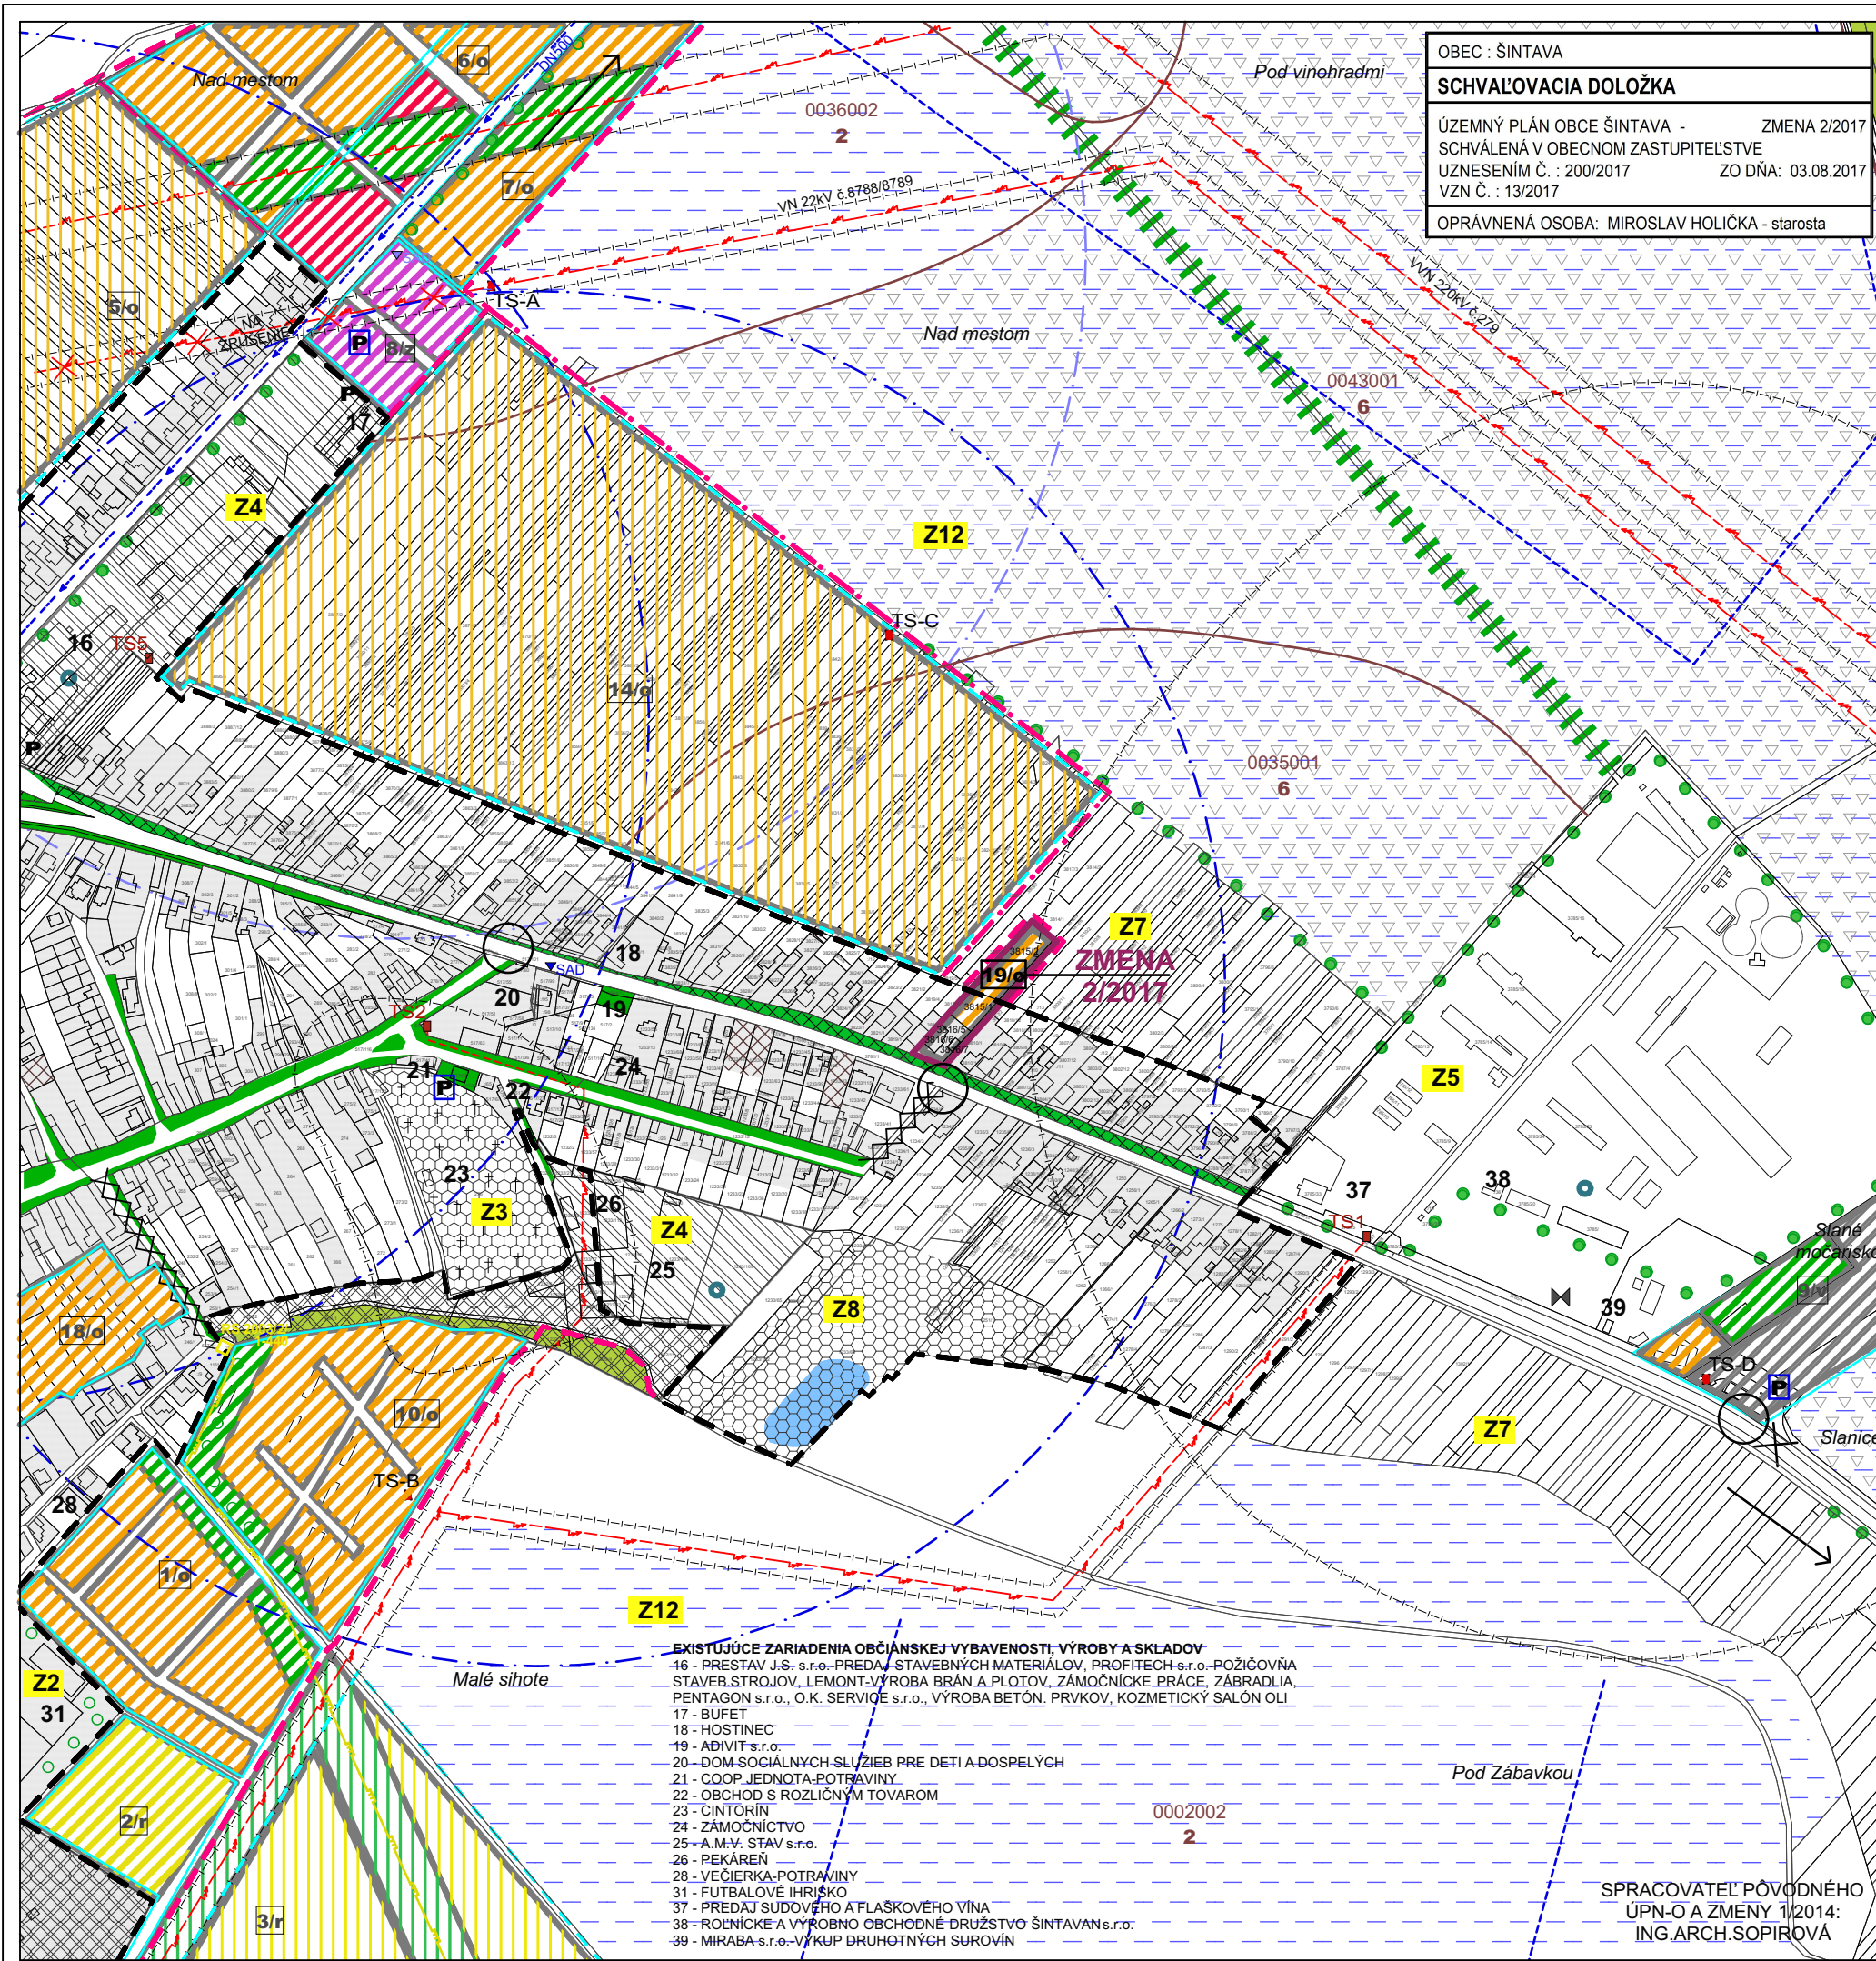
 


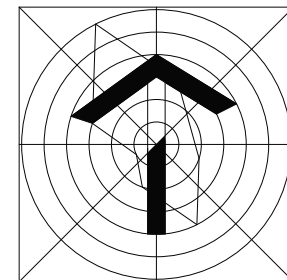

OBEC : ŠINTAVA
SCHVAĽOVACIA DOLOŽKA
ÚZEMNÝ PLÁN OBCE ŠINTAVA - ZMENA 2/2017
SCHVAĽENÁ V OBCNOM ZASTUPITELSTVE
UZNESENIM Č. : 200/2017 ZO DŇA : 03.08.2017
VZN Č. : 13/2017
OPRÁVNENÁ OSOBA: MIROSLAV HOLÍČKA - starosta

JESTV.STAV	NÁVRH	VÝHLAD	
			HRANICA ZMENY 2/2017 (19/o)
			HRANICA ROZVOJ.LOKALÍT ÚPN A ZMENY 1/2014
			HRANICA ZASTAVANÉHO ÚZEMIA
			PLOCHY BÝVANIA - RODINNÉ DOMY
			PLOCHY BÝVANIA - RODINNÉ DOMY - PRELUKY
			PLOCHY BÝVANIA - BYTOVÉ DOMY
			PLOCHY OBČIANSKEJ VYBAVENOSTI
			PLOCHY ŠPORTU A REKREÁCIE
			PLOCHY SKLADOV, VÝROBY A PODNIKATEĽ. AKTIVÍT
			VEREJNÁ, SPRIEVODNÁ A PARKOVÁ ZELEŇ
			VODNÉ PLOCHY A TOKY
			ŠPECIÁLNA ZELEŇ - CINTORÍN
			LÍNIOVÁ A VYSOKÁ SPRIEVODNÁ ZELEŇ
			REGULAČNÉ ZÓNY S OZNAČENÍM
			ORNÁ PÔDA POD ZÁVLAHAMI A ZÁVLAHOVÉ POTRUBIA
			ÚZEMIE NA REKONŠTRUKCIU BEZ/SO ZMENOU FUNKCIE
			INTERAKČNÝ PRVOK PLOŠNÝ
			PLOCHY S PROTIERÓZNOU OCHRANOU
			REVITALIZÁCIA PLOCH VEREJNEJ ZELENÉ
			BIOKORIDOR MIESTNEHO VÝZNAMU
			EKOSTABILIZAČNÉ PLOCHY - NELESNÁ DREV.VEGETÁCIA
			NUTNOSŤ ZVÝŠENIA EKOLOGICKEJ STABILITY ÚZEMIA
			DOPORUČENÁ PLOCHA PRE ZBERNÝ DVOR
			ZASTÁVKA HROMADNEJ DOPRAVY
			IZOCHRÓMY PEŠEJ DOSTUPNOSTI K ZASTÁVKAM HD
			PARKOVISKO
			SPOMALENIE DOPRAVY PRI VSTUPE DO OBCE
			NAVRHOVANÁ ÚPRAVA KRIŽOVATKY
			NAVRHOVANÁ REKONŠTRUKCIA MIEST. KOMUNIKÁCIE
			OCHRANNÉ PÁSMO RÔZNEHO DRUHU
			NADRADENÉ TRASY VTL PLYNU
			NADRADENÉ TRASY VODOVODU
			TRAFOSTANICA (NAVRHOVANÉ TS-A,TS-B,TS-C,TS-D,TS-E)
			NADRADENÉ TRASY ELEKTR. SIETE S OCHRAN.PÁSMOM

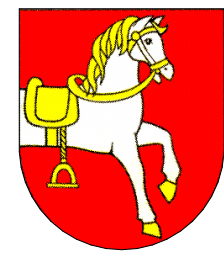

ČISTOPIS

ÚZEMNÝ PLÁN OBCE ŠINTAVA ZMENA Č.2/2017

OBSTARÁVATEĽ : OBEC ŠINTAVA
SPRACOVATEĽ : A5 ATELIÉR ARCHITEKTÚRY A URBANIZMU TRNAVA

SCHÉMA ZÁVÄZNÝCH ČASTÍ A VPS

ING.ARCH. PETER ODNAGA; ING.ARCH. TAMARA ČENDULOVÁ

1:5 000

7

07/2017

SPRACOVATEĽ PÔVODNÉHO
ÚPN-O A ZMENY 1/2014:
ING.ARCH.SOPIROVÁ

EXISTUJÚCE ZARIADENIA OBČIANSKEJ VYBAVENOSTI, VÝROBY A SKLADOV
16 - PRESTAV J.S. s.r.o.-PREDAJ STAVEBNÝCH MATERIÁLOV, PROFITECH s.r.o.-POŽIČOVŇA
STAVEB.STROJOV, LEMONT-VÝROBA BRÁN A PLOTOV, ZÁMOČNÍCKE PRÁCE, ZÁBRADLIA,
PENTAGON s.r.o., O.K. SERVICE s.r.o., VÝROBA BETÓN. PRVKOV, KOZMETICKÝ SALÓN OLI
17 - BUFET
18 - HOSTINEC
19 - ADIVIT s.r.o.
20 - DOM SOCIÁLNYCH SLUŽIEB PRE DETI A DOSPELÝCH
21 - COOP.JEDNOTA-POTRAVINY
22 - OBCHOD S ROZLIČNÝM TOVARAM
23 - CINTORÍN
24 - ZÁMOČNÍCTVO
25 - A.M.V. STAV s.r.o.
26 - PEKÁREŇ
28 - VEČIERKA-POTRAVINY
31 - FUTBALOVÉ IHRIŠKO
37 - PREDAJ SUDOVÉHO A FLAŠKOVÉHO VÍNA
38 - ROĽNÍCKE A VÝROBNÉ OBCHODNÉ DRUŽSTVO ŠINTAVAN s.r.o.
39 - MIRABA s.r.o.-VÝKUP DRUHOTNÝCH SUROVIN