

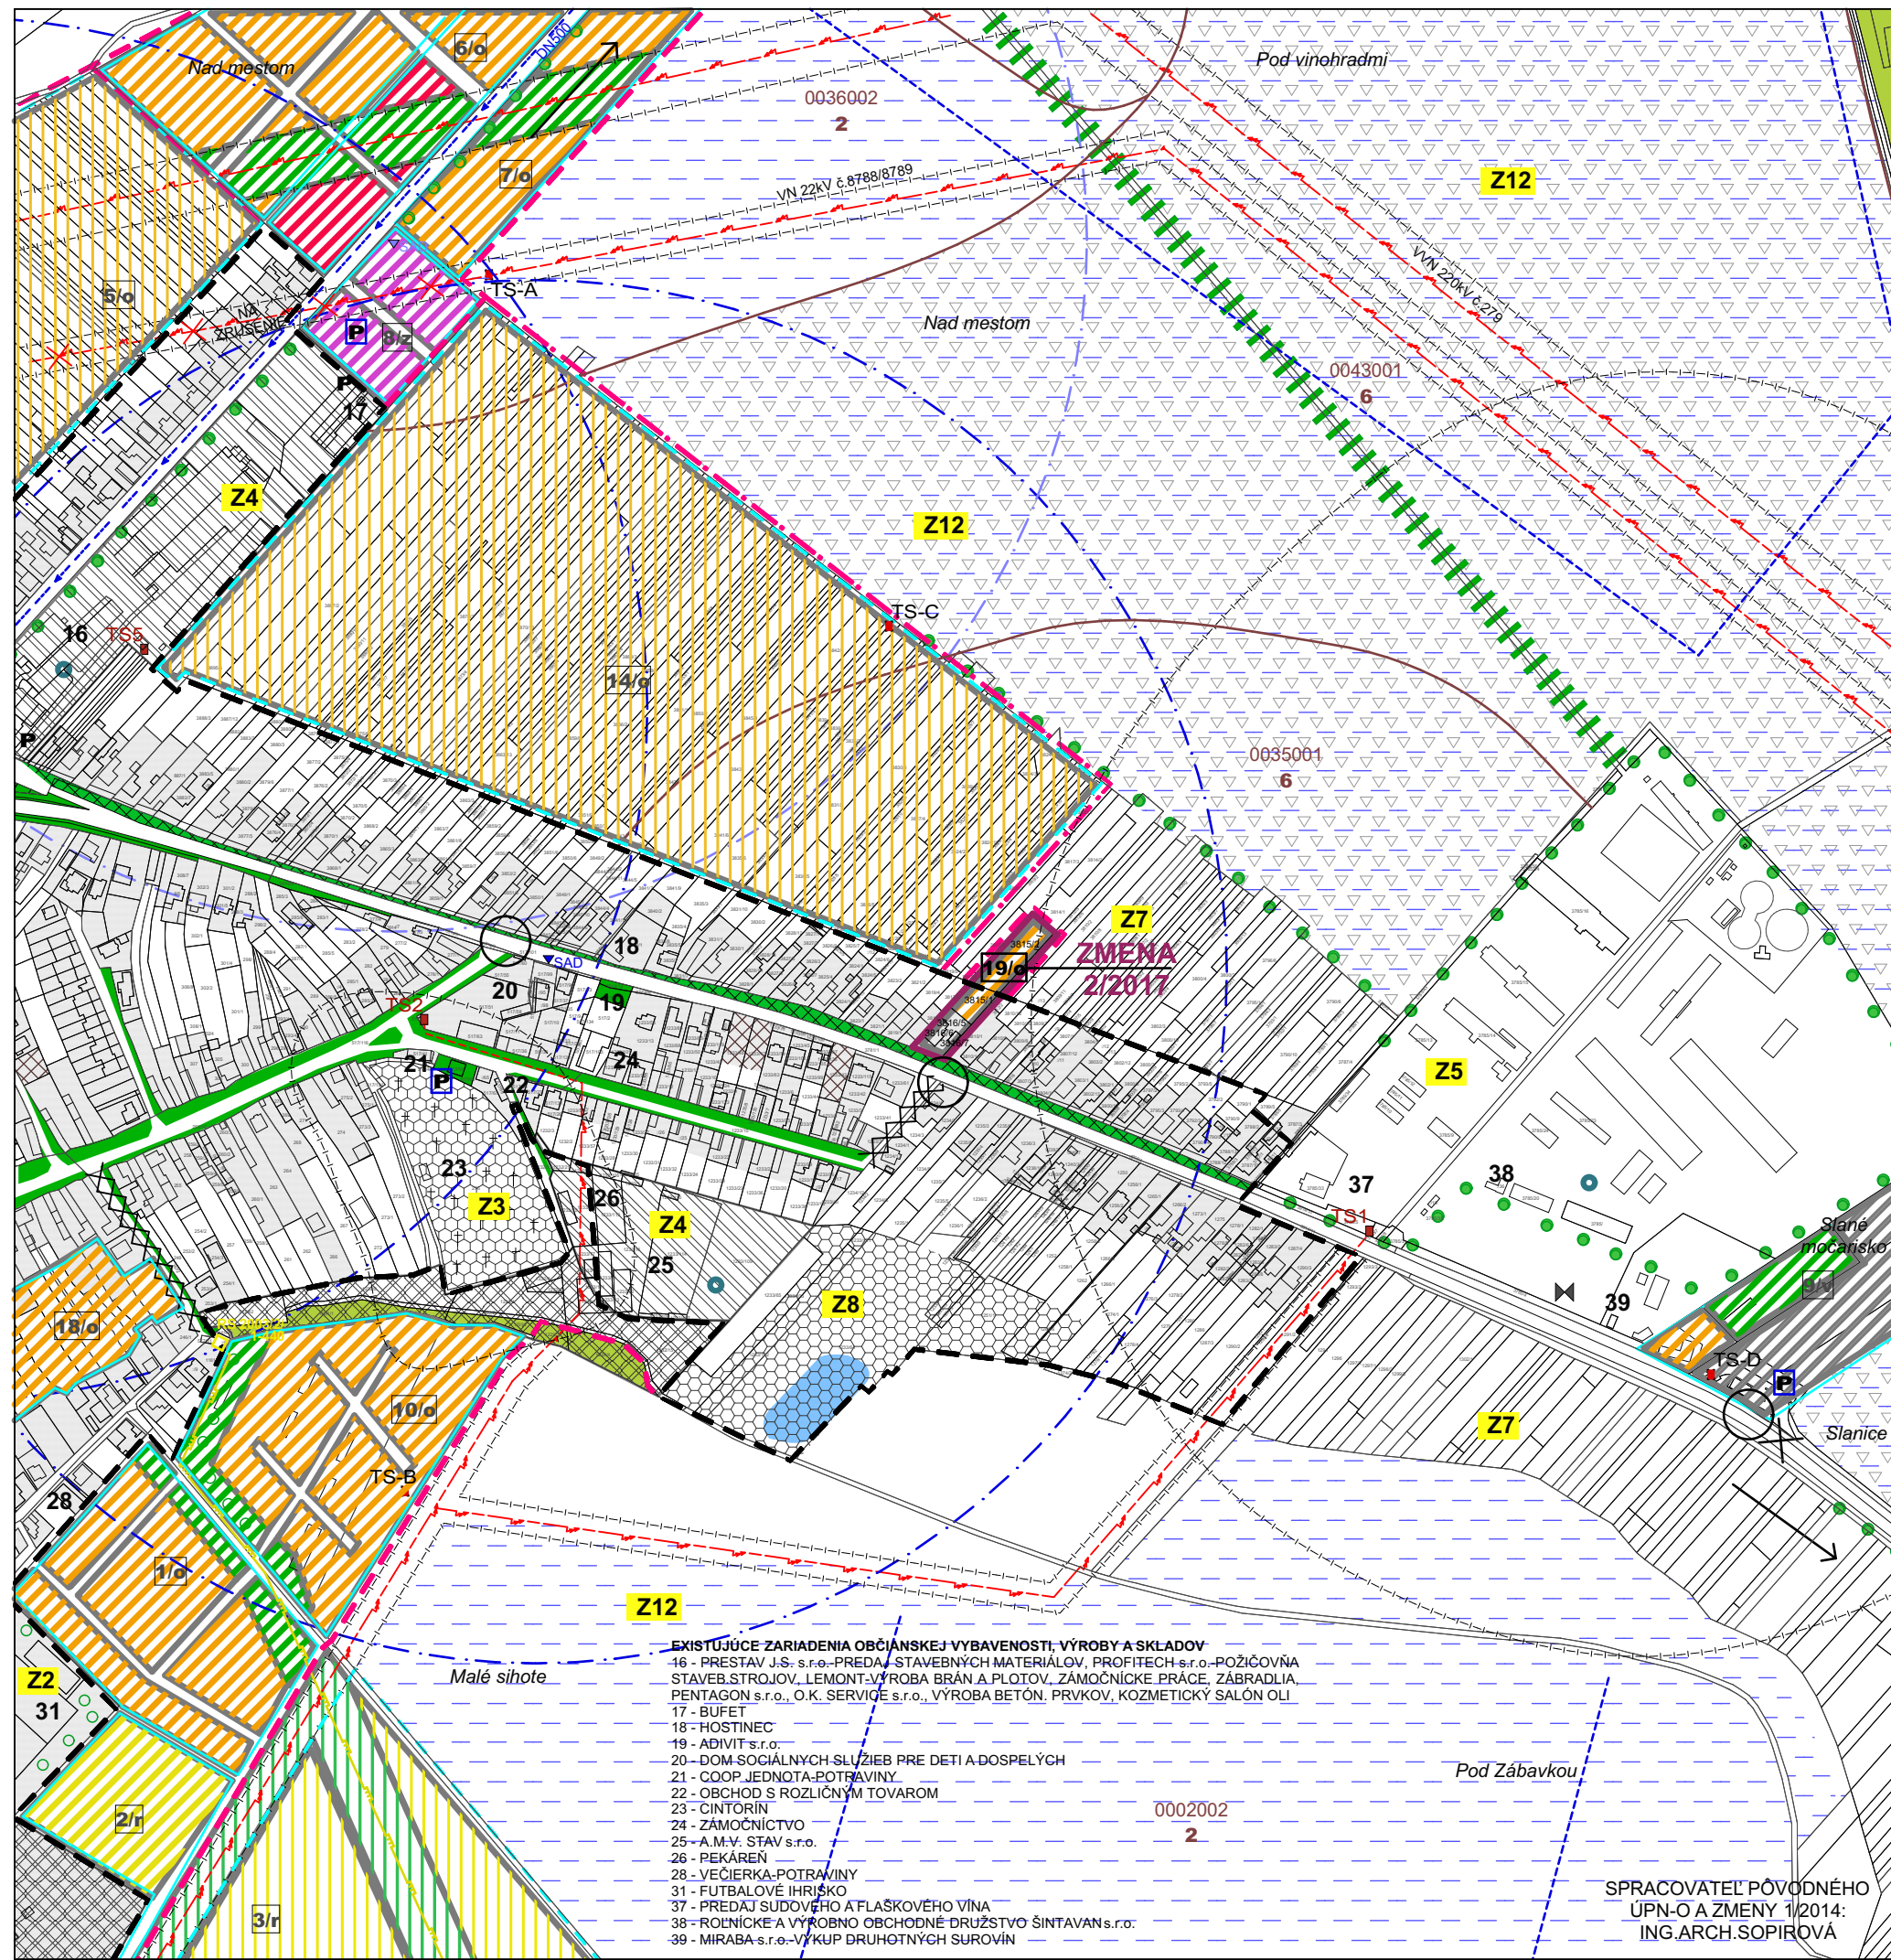


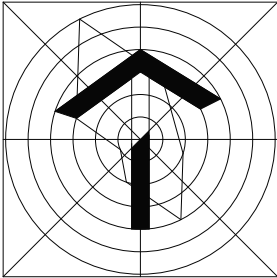

JESTV.STAV	NÁVRH	VÝHLAD	
			HRANICA ZMENY 2/2017 (19/o)
			HRANICA ROZVOJ.LOKALÍT ÚPN A ZMENY 1/2014
			HRANICA ZASTAVANÉHO ÚZEMIA
			PLOCHY BÝVANIA - RODINNÉ DOMY
			PLOCHY BÝVANIA - RODINNÉ DOMY - PRELUKY
			PLOCHY BÝVANIA - BYTOVÉ DOMY
			PLOCHY OBČIANSKEJ VYBAVENOSTI
			PLOCHY ŠPORTU A REKREÁCIE
			PLOCHY SKLADOV, VÝROBY A PODNIKATEĽ. AKTIVÍT
			VEREJNÁ, SPRIEVODNÁ A PARKOVÁ ZELEŇ
			VODNÉ PLOCHY A TOKY
			ŠPECIÁLNA ZELEŇ - CINTORÍN
			LÍNIOVÁ A VYSOKÁ SPRIEVODNÁ ZELEŇ
			REGULAČNÉ ZÓNY S OZNAČENÍM
			ORNÁ PÔDA POD ZÁVLAHAMI A ZÁVLAHOVÉ POTRUBIA
			ÚZEMIE NA REKONŠTRUKCIU BEZ/SO ZMENOU FUNKCIE
			INTERAKČNÝ PRVOK PLOŠNÝ
			PLOCHY S PROTIERÓZNOU OCHRANOU
			REVITALIZÁCIA PLOCH VEREJNEJ ZELENÉ
			BIOKORIDOR MIESTNEHO VÝZNAMU
			EKOSTABILIZAČNÉ PLOCHY -NELESNÁ DREV.VEGETÁCIA
			NUTNOSŤ ZVÝŠENIA EKOLOGICKEJ STABILITY ÚZEMIA
			DOPORUČENÁ PLOCHA PRE ZBERNÝ DVOR
			ZASTÁVKA HROMADNEJ DOPRAVY
			IZOCHRÓMY PEŠEJ DOSTUPNOSTI K ZASTÁVKAM HD
			PARKOVISKO
			SPOMALENIE DOPRAVY PRI VSTUPE DO OBCE
			NAVRHOVANÁ ÚPRAVA KRIŽOVATKY
			NAVRHOVANÁ REKONŠTRUKCIA MIEST. KOMUNIKÁCIE
			OCHRANNÉ PÁSMO RÔZNEHO DRUHU
			NADRADENÉ TRASY VTL PLYNU
			NADRADENÉ TRASY VODOVODU
			TRAFOSTANICA (NAVRHOVANÉ TS-A,TS-B,TS-C,TS-D,TS-E)
			NADRADENÉ TRASY ELEKTR. SIETE S OCHRAN.PÁSMOM

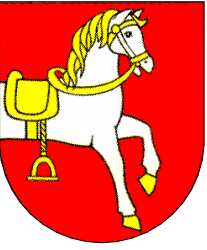

NÁVRH

ÚZEMNÝ PLÁN OBCE ŠINTAVA
ZMENA Č.2/2017

OBSTARÁVATEĽ : OBEC ŠINTAVA
SPRACOVATEĽ : A5 ATELIÉR ARCHITEKTÚRY A URBANIZMU TRNAVA

SCHÉMA ZÁVÄZNÝCH ČASŤÍ A VPS

ING.ARCH. PETER ODNAGA; ING.ARCH. TAMARA ČENDULOVÁ

1:5 000 7 05/2017