


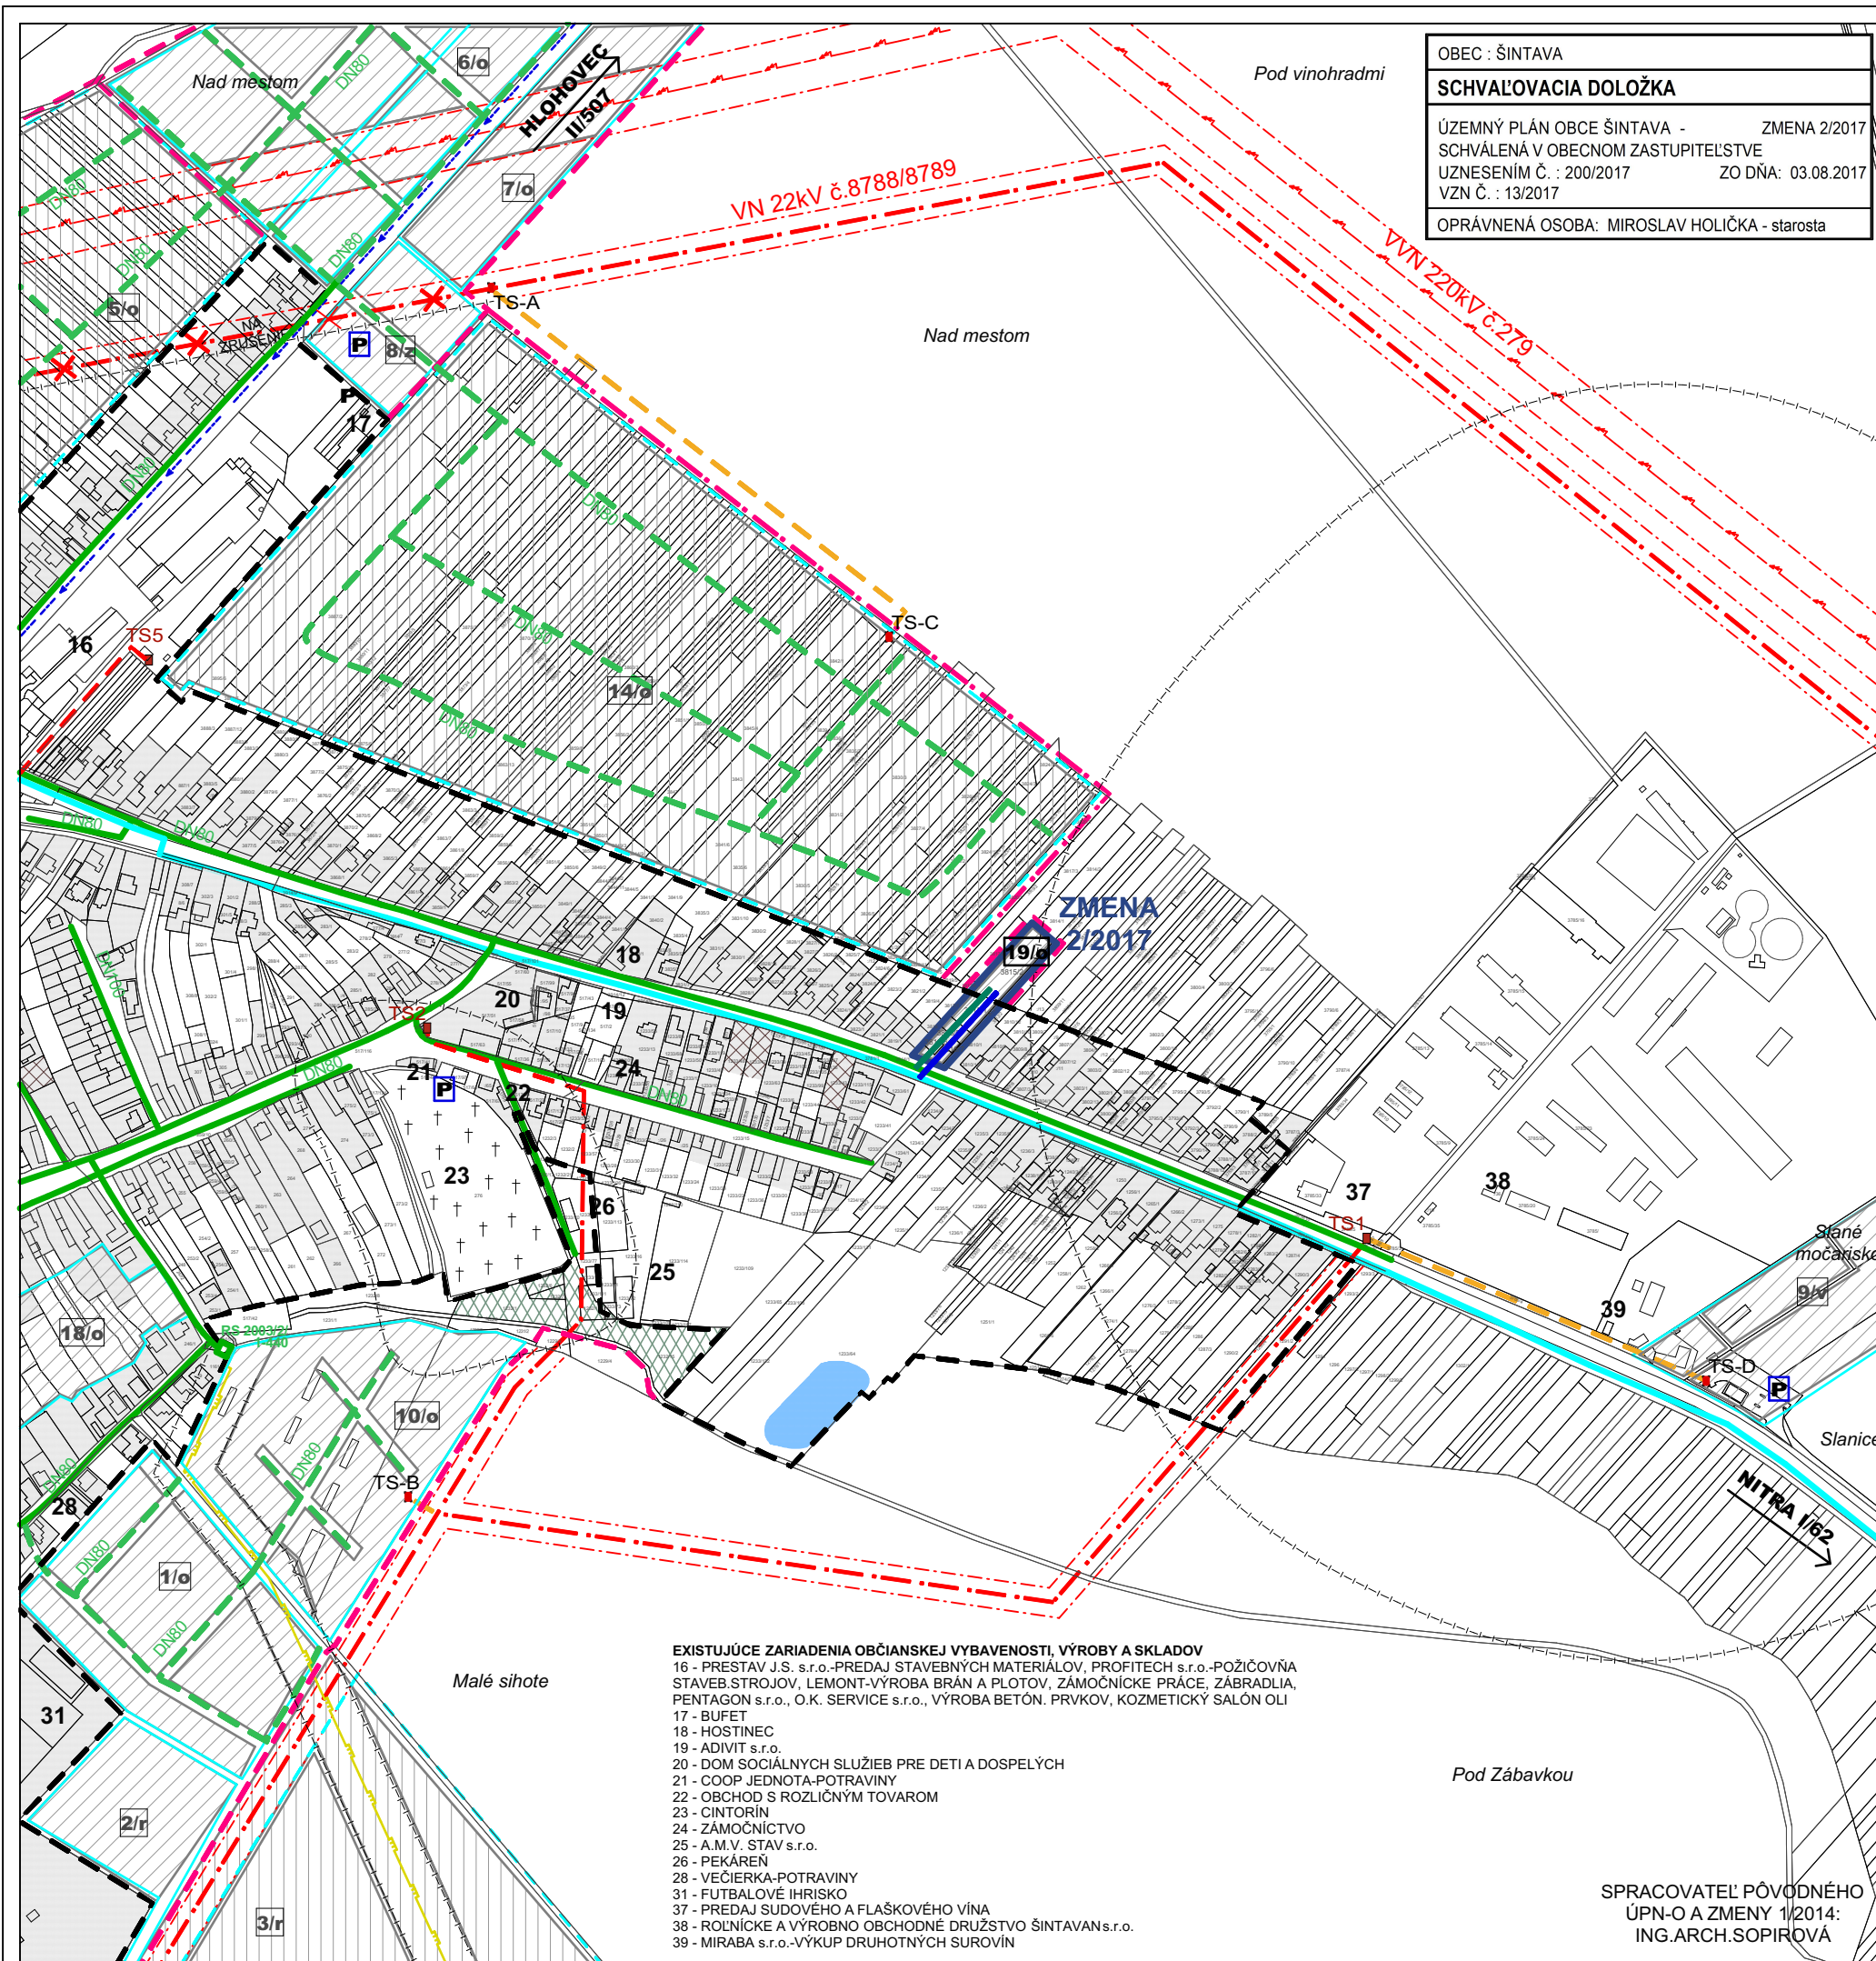

JESTV.STAV	NÁVRH	VÝHLAD	
			HRANICA ZMENY 2/2017 (19/o)
			HRANICA ROZVOJ.LOKALÍT ÚPN A ZMENY 1/2014
			HRANICA ZASTAVANÉHO ÚZEMIA
			PLOCHY BÝVANIA - RODINNÉ DOMY
			PLOCHY BÝVANIA - RODINNÉ DOMY - PRELUKY
			PLOCHY BÝVANIA - BYTOVÉ DOMY
			PLOCHY OBČIANSKEJ VYBAVENOSTI
			PLOCHY ŠPORTU A REKREÁCIE
			PLOCHY SKLADOV, VÝROBY A PODNIKATEĽ. AKTIVÍT
			MANIPULAČNÉ A PARKOVACIE PLOCHY
			ŠPECIÁLNA ZELEŇ - CINTORÍN
			VODNÉ PLOCHY A TOKY
			NADRADENÉ TRASY VODOVODU DN500
ZÁSOBOVANIE PLYNOM			
			VTL PLYNOVOD S OCHRANNÝM PÁSMOM
			DIMENZIA STREDNOTLAKÉHO PLYNOVODU
			STREDNOTLAKÝ PLYNOVOD
			REGULAČNÁ STANICA PLYNU
TELEKOMUNIKÁCIE			
			DIALKOVÝ TELEKOMUNIKAČNÝ KÁBEL
ZÁSOBOVANIE ELEKTRICKOU ENERGIU			
			VZDUŠNÉ VEDENIE 220kV
			VZDUŠNÉ VEDENIE 22kV
			KÁBLOVÉ VEDENIE 22kV
			NÁVRH NA ZRUŠENIE VZDUŠNÉHO EL. VEDENIA
			OCHRANNÉ PÁSMA JESTVUJÚCICH VEDENÍ
			TRAFOSTANICA
			PRÍPOJKA PLYNU - ZMENA 2/2017
			PRÍPOJKA TELEKOMUNIKAČNÝ KÁBEL - ZMENA 2/2017
			OCHRANNÉ PÁSMO RÔZNEHO DRUHU
ČISTOPIS			
ÚZEMNÝ PLÁN OBCE ŠINTAVA			
ZMENA Č.2/2017			
OBSTARÁVATEĽ : OBEC ŠINTAVA			
SPRACOVATEĽ : A5 ATELIÉR ARCHITEKTÚRY A URBANIZMU TRNAVA			
ENERGETIKA A TELEKOMUNIKÁCIE			
ING.ARCH. PETER ODNOGA; ING.ARCH. TAMARA ČENDULOVÁ			
1:5 000 5 07/2017			