

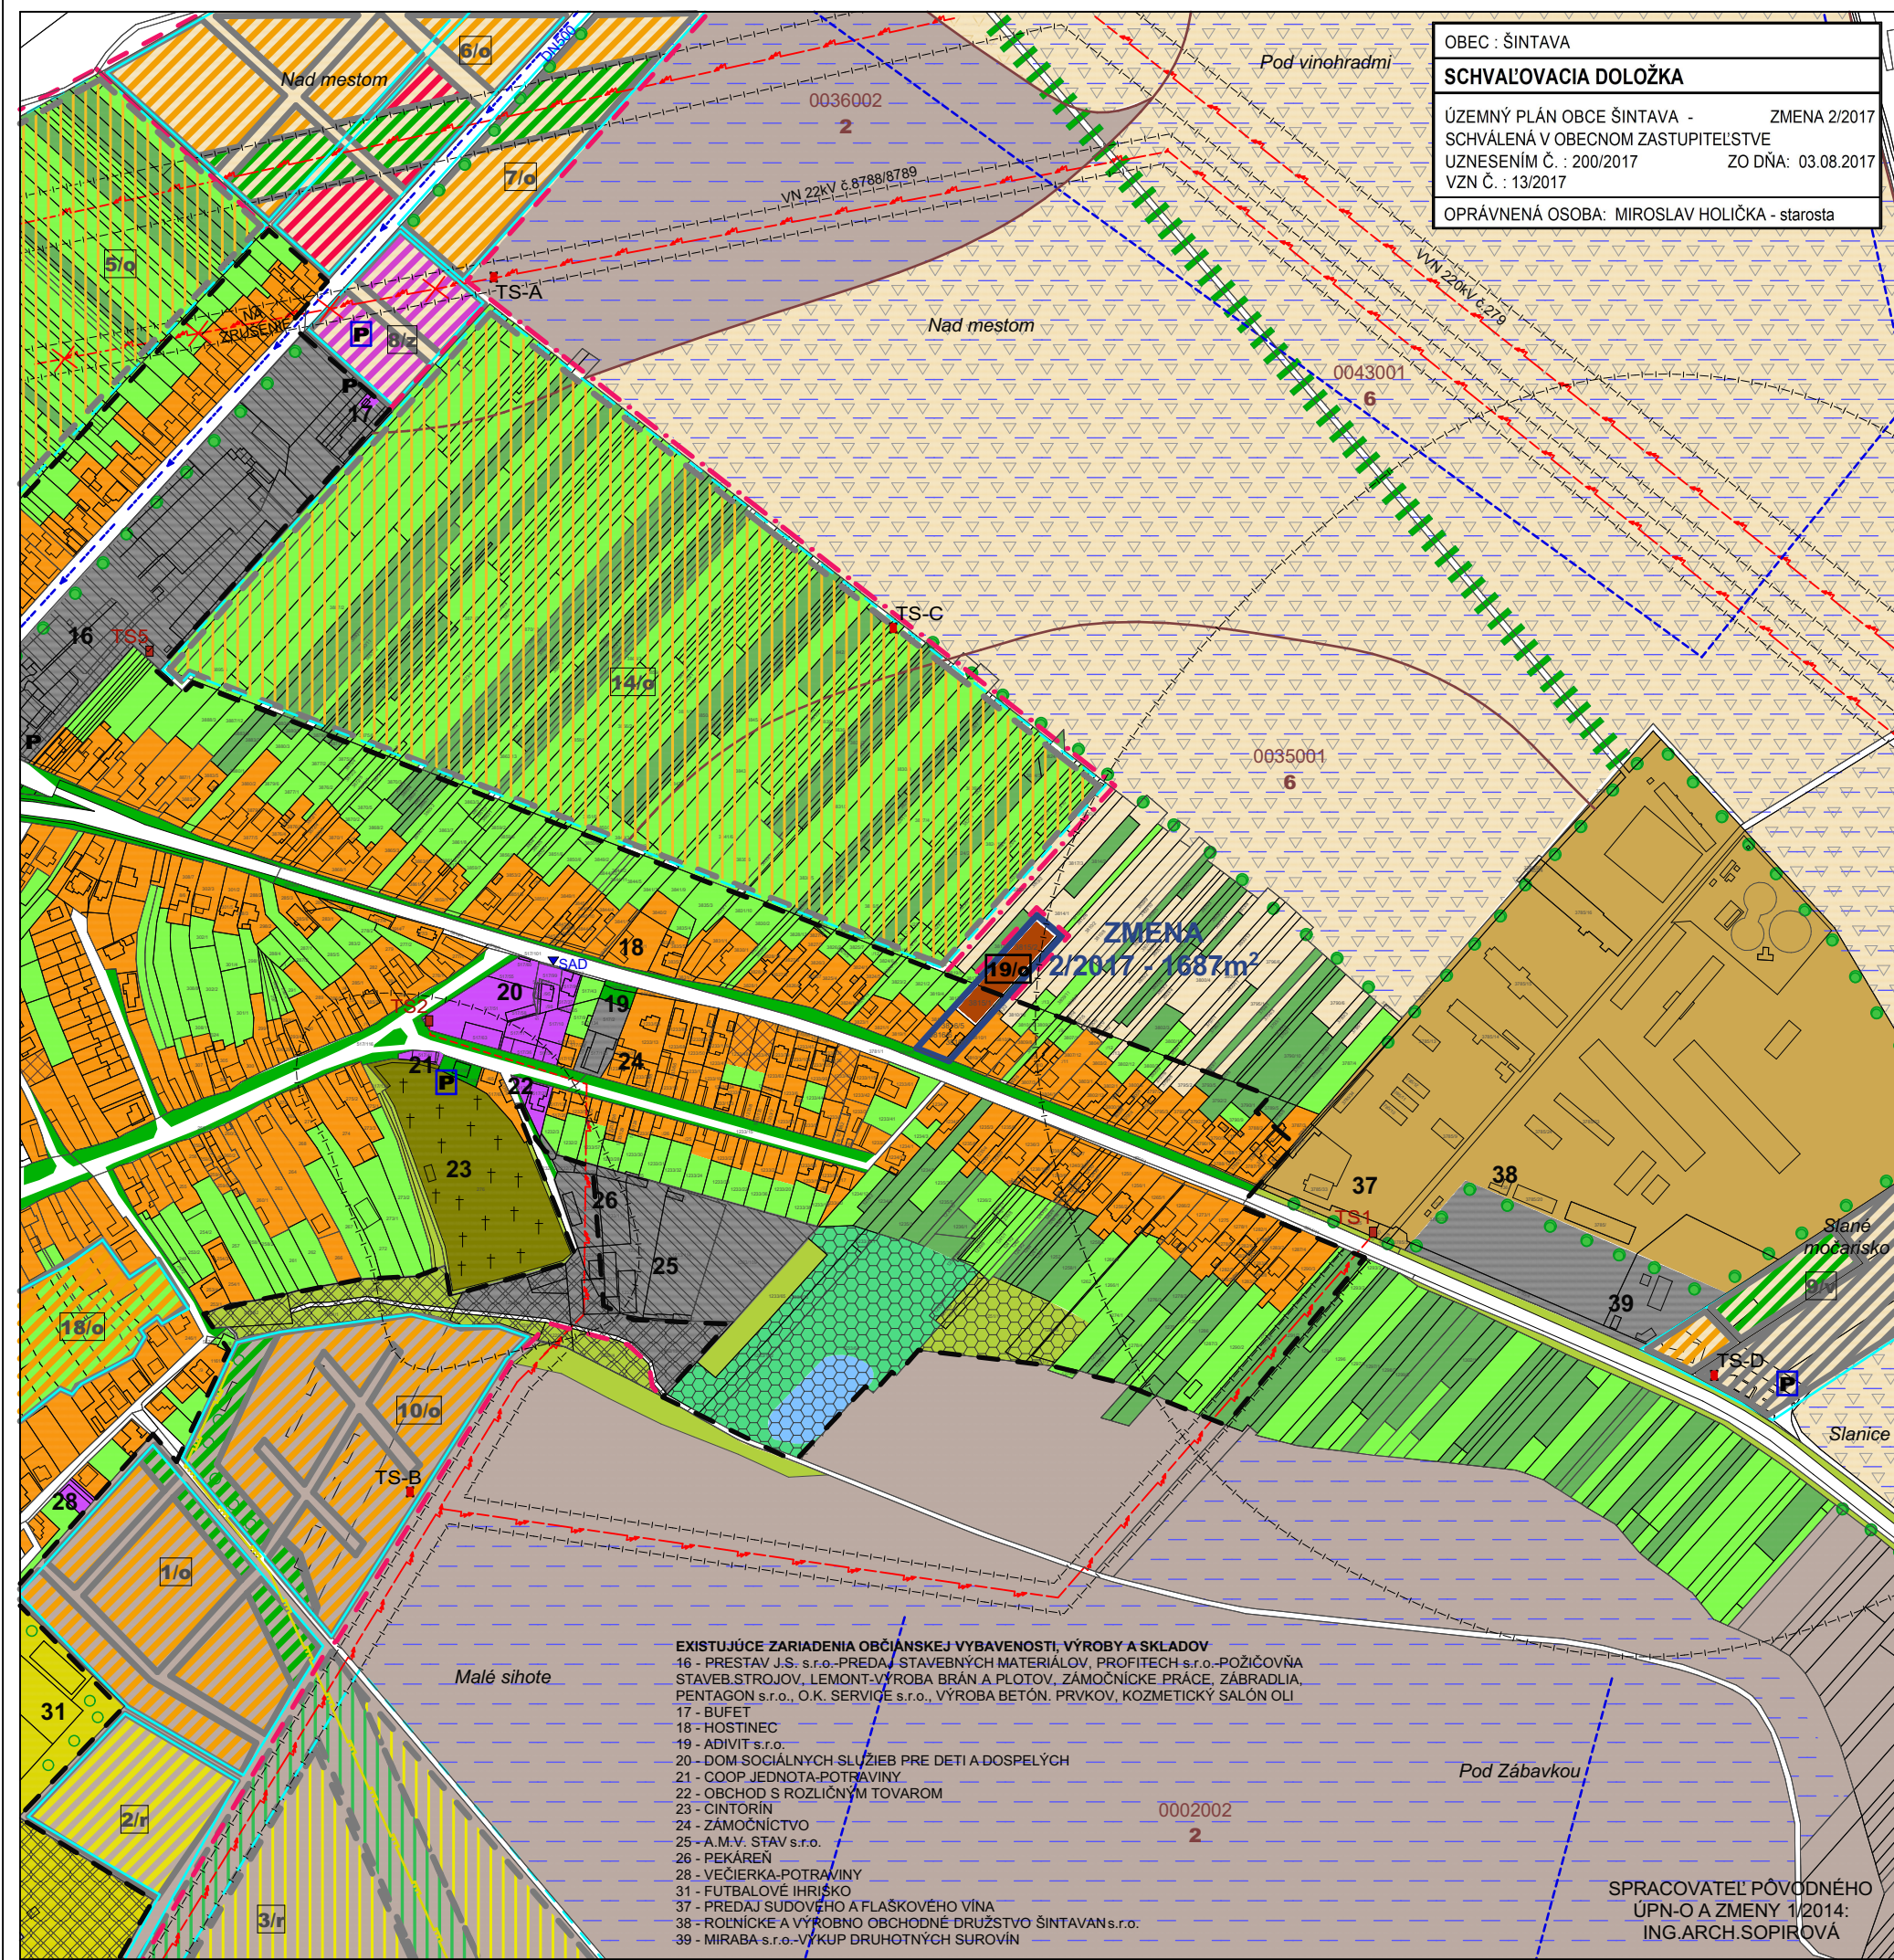


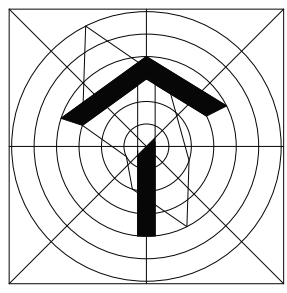

JESTV.STAV	NÁVRH	VÝHLAD	
			HRANICA ZMENY 2/2017 (19/o)
			HRANICA ROZVOJ.LOKALÍT ÚPN A ZMENY 1/2014
			HRANICA ZASTAVANÉHO ÚZEMIA
			PLOCHY BÝVANIA - RODINNÉ DOMY
			PLOCHY BÝVANIA - RODINNÉ DOMY - PRELUKY
			PLOCHY BÝVANIA - BYTOVÉ DOMY
			PLOCHY OBČIANSKEJ VYBAVENOSTI
			PLOCHY ŠPORTU A REKREÁCIE
			PLOCHY SKLADOV, VÝROBY A PODNIKATEĽ. AKTIVÍT
			PLOCHY POĽNOHOSPODÁRSKEJ VÝROBY
			VODNÉ PLOCHY A TOKY
			ŠPECIÁLNA ZELEŇ - CINTORÍN
			VEREJNÁ, SPRIEVODNÁ A PARKOVÁ ZELEŇ
			LÍNIOVÁ A VYSOKÁ SPRIEVODNÁ ZELEŇ
			NELESNÁ DREVINNÁ VEGETÁCIA
			TRVALO TRÁVNATÉ PORASTY
			VINICE
			PLOCHY SÚKROMNEJ ZELENÉ, SADY, ZÁHRADY
			ORNÁ PÔDA ŠTYROCH NAJLEPŠÍCH BPEJ
			ORNÁ PÔDA OSTATNÝCH SKUPÍN BPEJ
			ORNÁ PÔDA POD ZÁVLAHAMÍ A ZÁVLAHOVÉ POTRUBIA
			HRANICA, KÓD A SKUPINA BPEJ
			VYJUŽITIE PF NA NEPOĽNOHOSPODÁRSKE ÚČELY
			BIOKORIDOR MIESTNEHO VÝZNAMU
			INTERAKČNÝ PRVOK PLOŠNÝ
			ÚZEMIE NA REKONŠTRUKCIU BEZ/SO ZMENOU FUNKCIE
			PLOCHY S PROTIERÓZNOU OCHRANOU
			ZASTÁVKA HROMADNEJ DOPRAVY
			PARKOVISKO
			OCHRANNÉ PÁSMO RÔZNEHO DRUHU
			NADRADENÉ TRASY VTL PLYNU
			NADRADENÉ TRASY VODOVODU
			TRAFOSTANICA
			NADRADENÉ TRASY ELEKTR. SIETE S OCHRAN.PÁSMOM

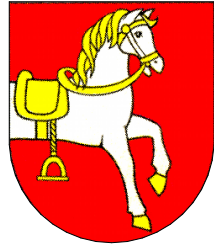

ČISTOPIS

ÚZEMNÝ PLÁN OBCE ŠINTAVA

ZMENA Č.2/2017

OBSTARÁVATEĽ : OBEC ŠINTAVA

SPRACOVATEĽ : A5 ATELIÉR ARCHITEKTÚRY A URBANIZMU TRNAVA

VYUŽITIE PŮDNEHO FONDU

NA NEPOĽNOHOSPODÁRSKE ÚČELY

ING.ARCH. PETER ODNAGA; ING.ARCH. TAMARA ČENDULOVÁ

1:5 000

6

07/2017