


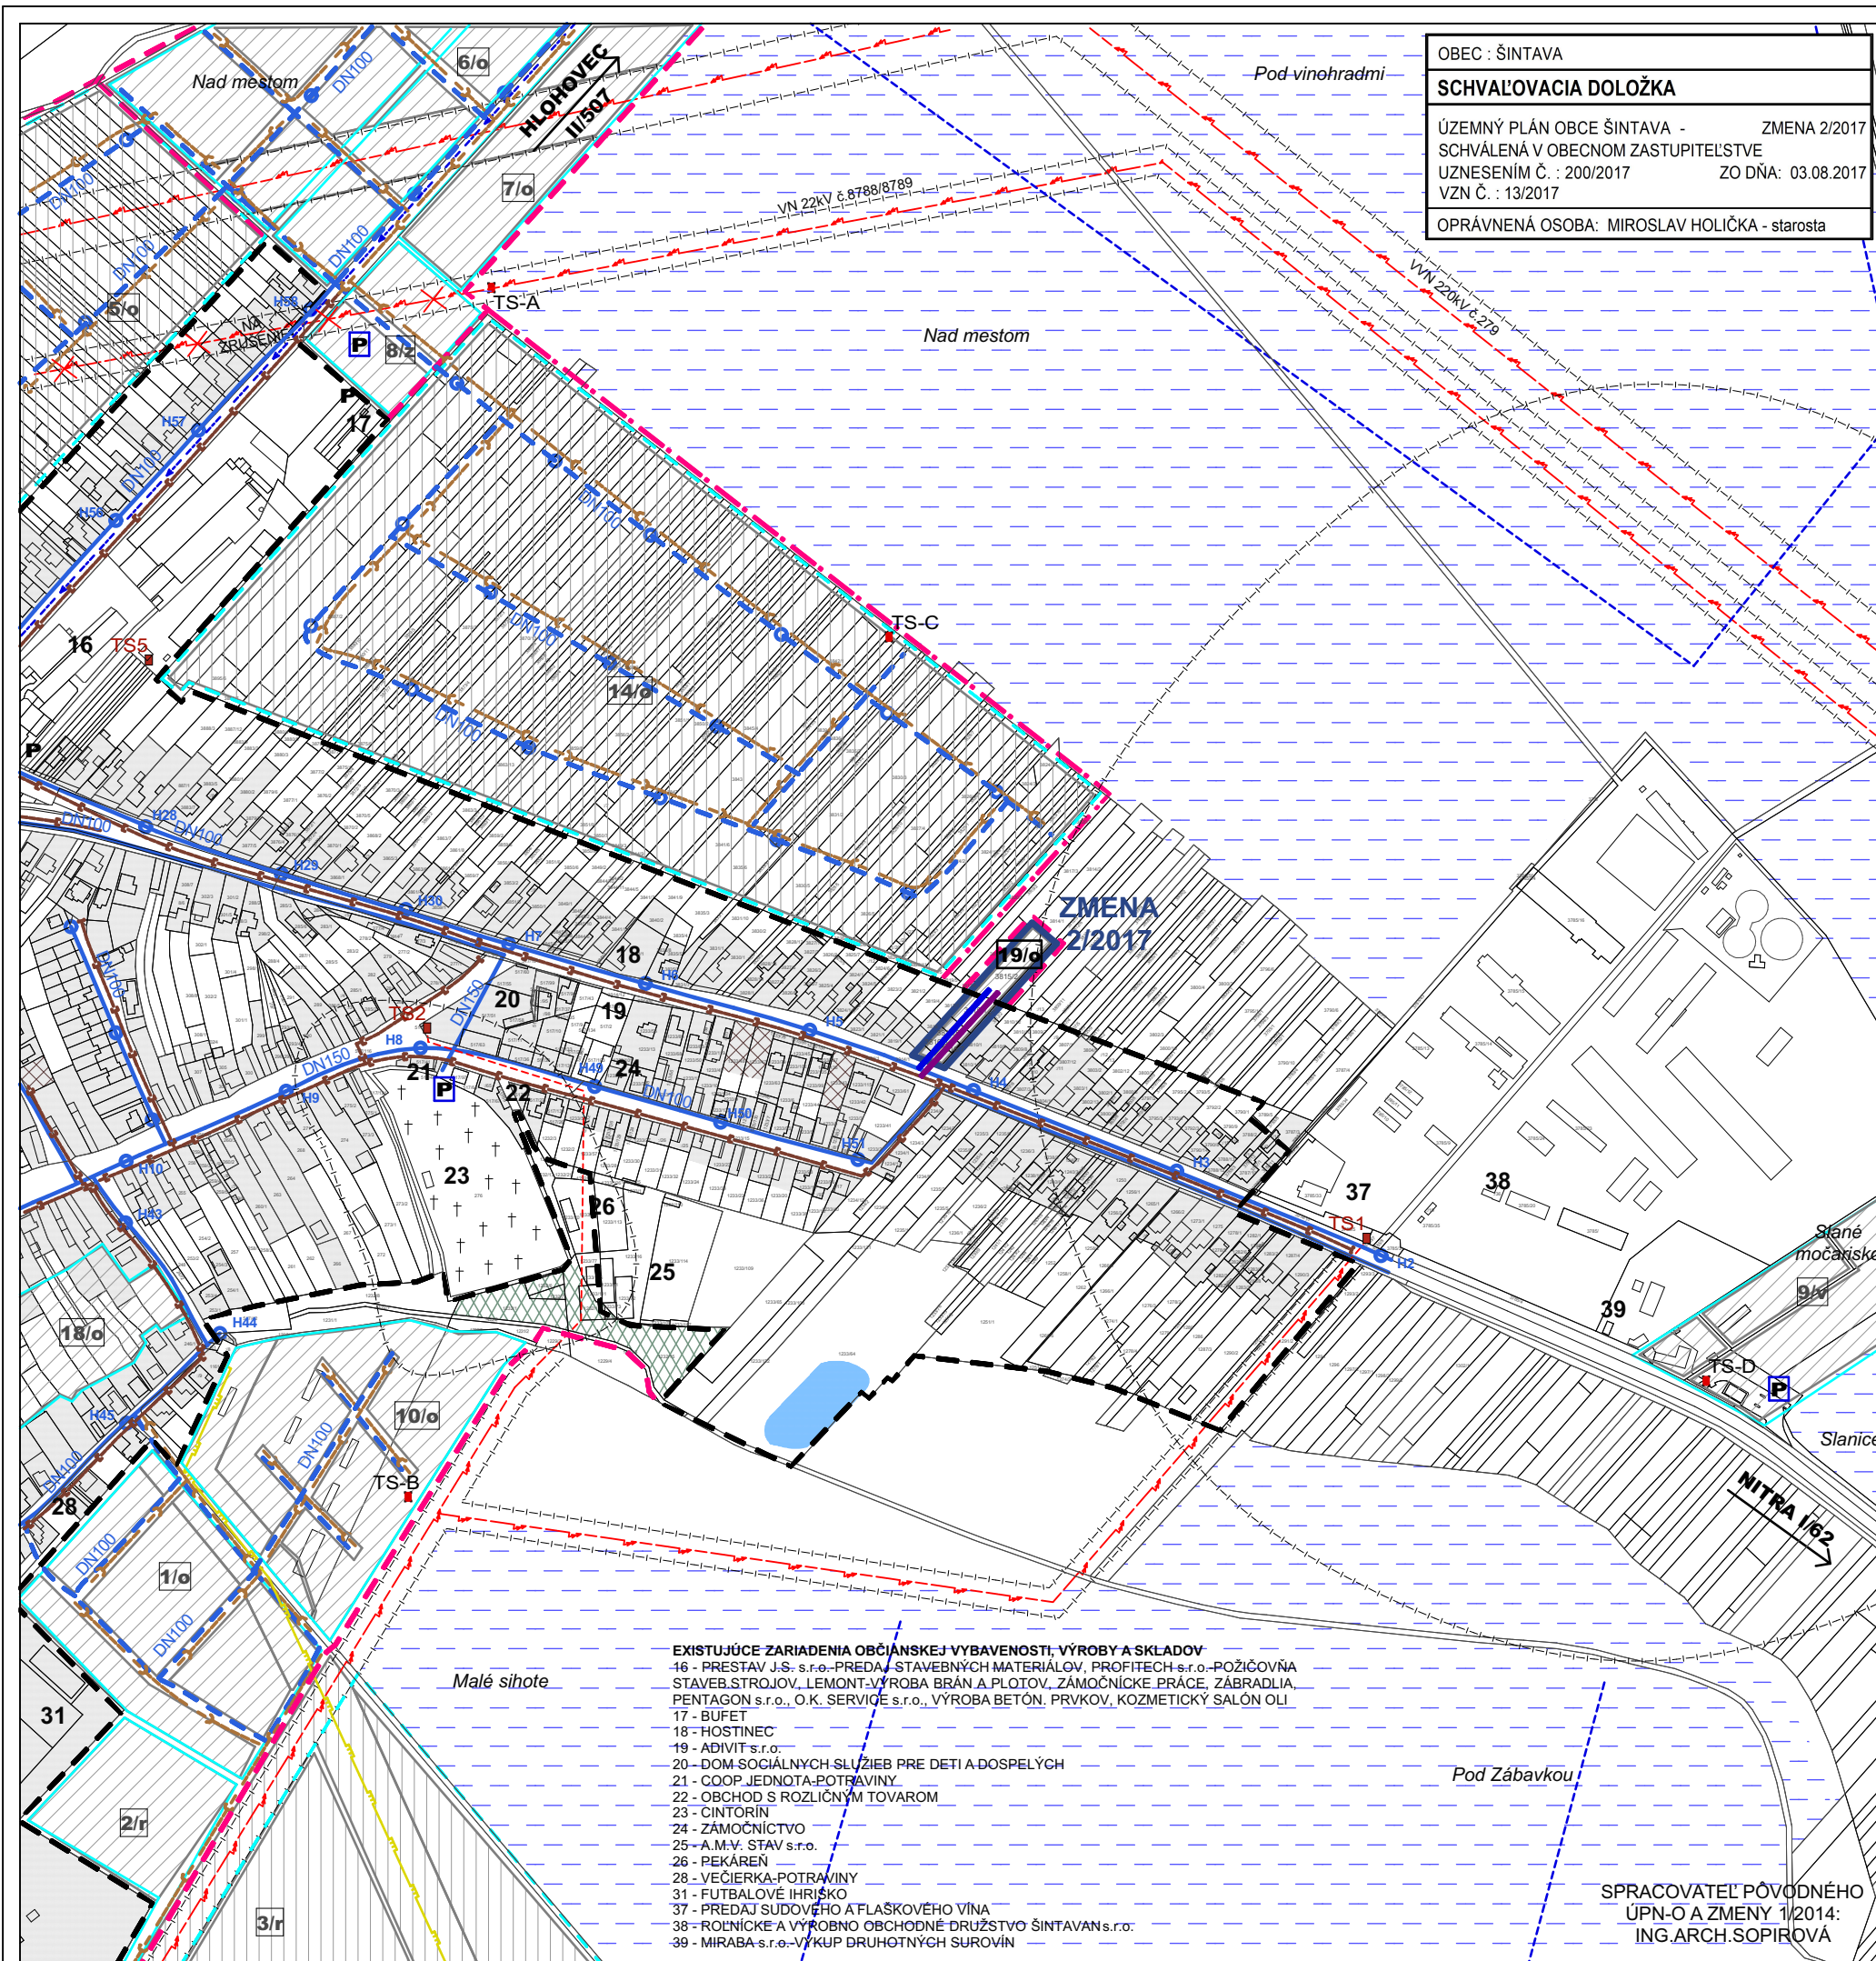

JESTV.STAV	NÁVRH	VÝHLAD	OPIS
			HRANICA ZMENY 2/2017 (19/o)
			HRANICA ROZVOJ.LOKALÍT ÚPN A ZMENY 1/2014
			HRANICA ZASTAVANÉHO ÚZEMIA
			PLOCHY BÝVANIA - RODINNÉ DOMY
			PLOCHY BÝVANIA - RODINNÉ DOMY - PRELUKY
			PLOCHY BÝVANIA - BYTOVÉ DOMY
			PLOCHY OBČIANSKEJ VYBAVENOSTI
			PLOCHY ŠPORTU A REKREÁCIE
			PLOCHY SKLADOV, VÝROBY A PODNIKATEĽ. AKTIVÍT
			MANIPULAČNÉ A PARKOVACIE PLOCHY
			ŠPECIÁLNA ZELEŇ - CINTORÍN
			VODNÉ PLOCHY A TOKY
			ORNÁ PÔDA POD ZÁVLAHAMI A ZÁVLAHOVÉ POTRUBIA
			NADRADENÉ TRASY VODOVODU DN500



JESTV.STAV	NÁVRH	VÝHLAD	OPIS
			ROZVOD PITNEJ VODY
			DIMENZIA VODOVODNÉHO POTRUBIA
			POŽIARNY HYDRANT

JESTV.STAV	NÁVRH	VÝHLAD	OPIS
			SPLAŠKOVÁ KANALIZÁCIA DN300

JESTV.STAV	NÁVRH	VÝHLAD	OPIS
			PRÍPOJKA VODOVOD - ZMENA 2/2017
			PRÍPOJKA KANALIZÁCIA - ZMENA 2/2017

JESTV.STAV	NÁVRH	VÝHLAD	OPIS
			NADRADENÉ TRASY VTL PLYNU
			TRAFOSTANICA
			NADRADENÉ TRASY ELEKTR. SIETE S OCHRAN.PÁSMOM

JESTV.STAV	NÁVRH	VÝHLAD	OPIS
			PARKOVISKO
			OCHRANNÉ PÁSMO RÔZNEHO DRUHU

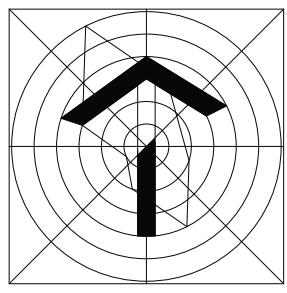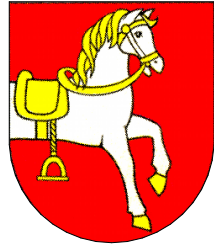

ČISTOPIS

ÚZEMNÝ PLÁN OBCE ŠINTAVA
ZMENA Č.2/2017

OBSTARÁVATEĽ : OBEC ŠINTAVA
SPRACOVATEĽ : A5 ATELIÉR ARCHITEKTÚRY A URBANIZMU TRNAVA

VODNÉ HOSPODÁRSTVO

ING.ARCH. PETER ODNAGA; ING.ARCH. TAMARA ČENDULOVÁ

1:5 000 4 07/2017