


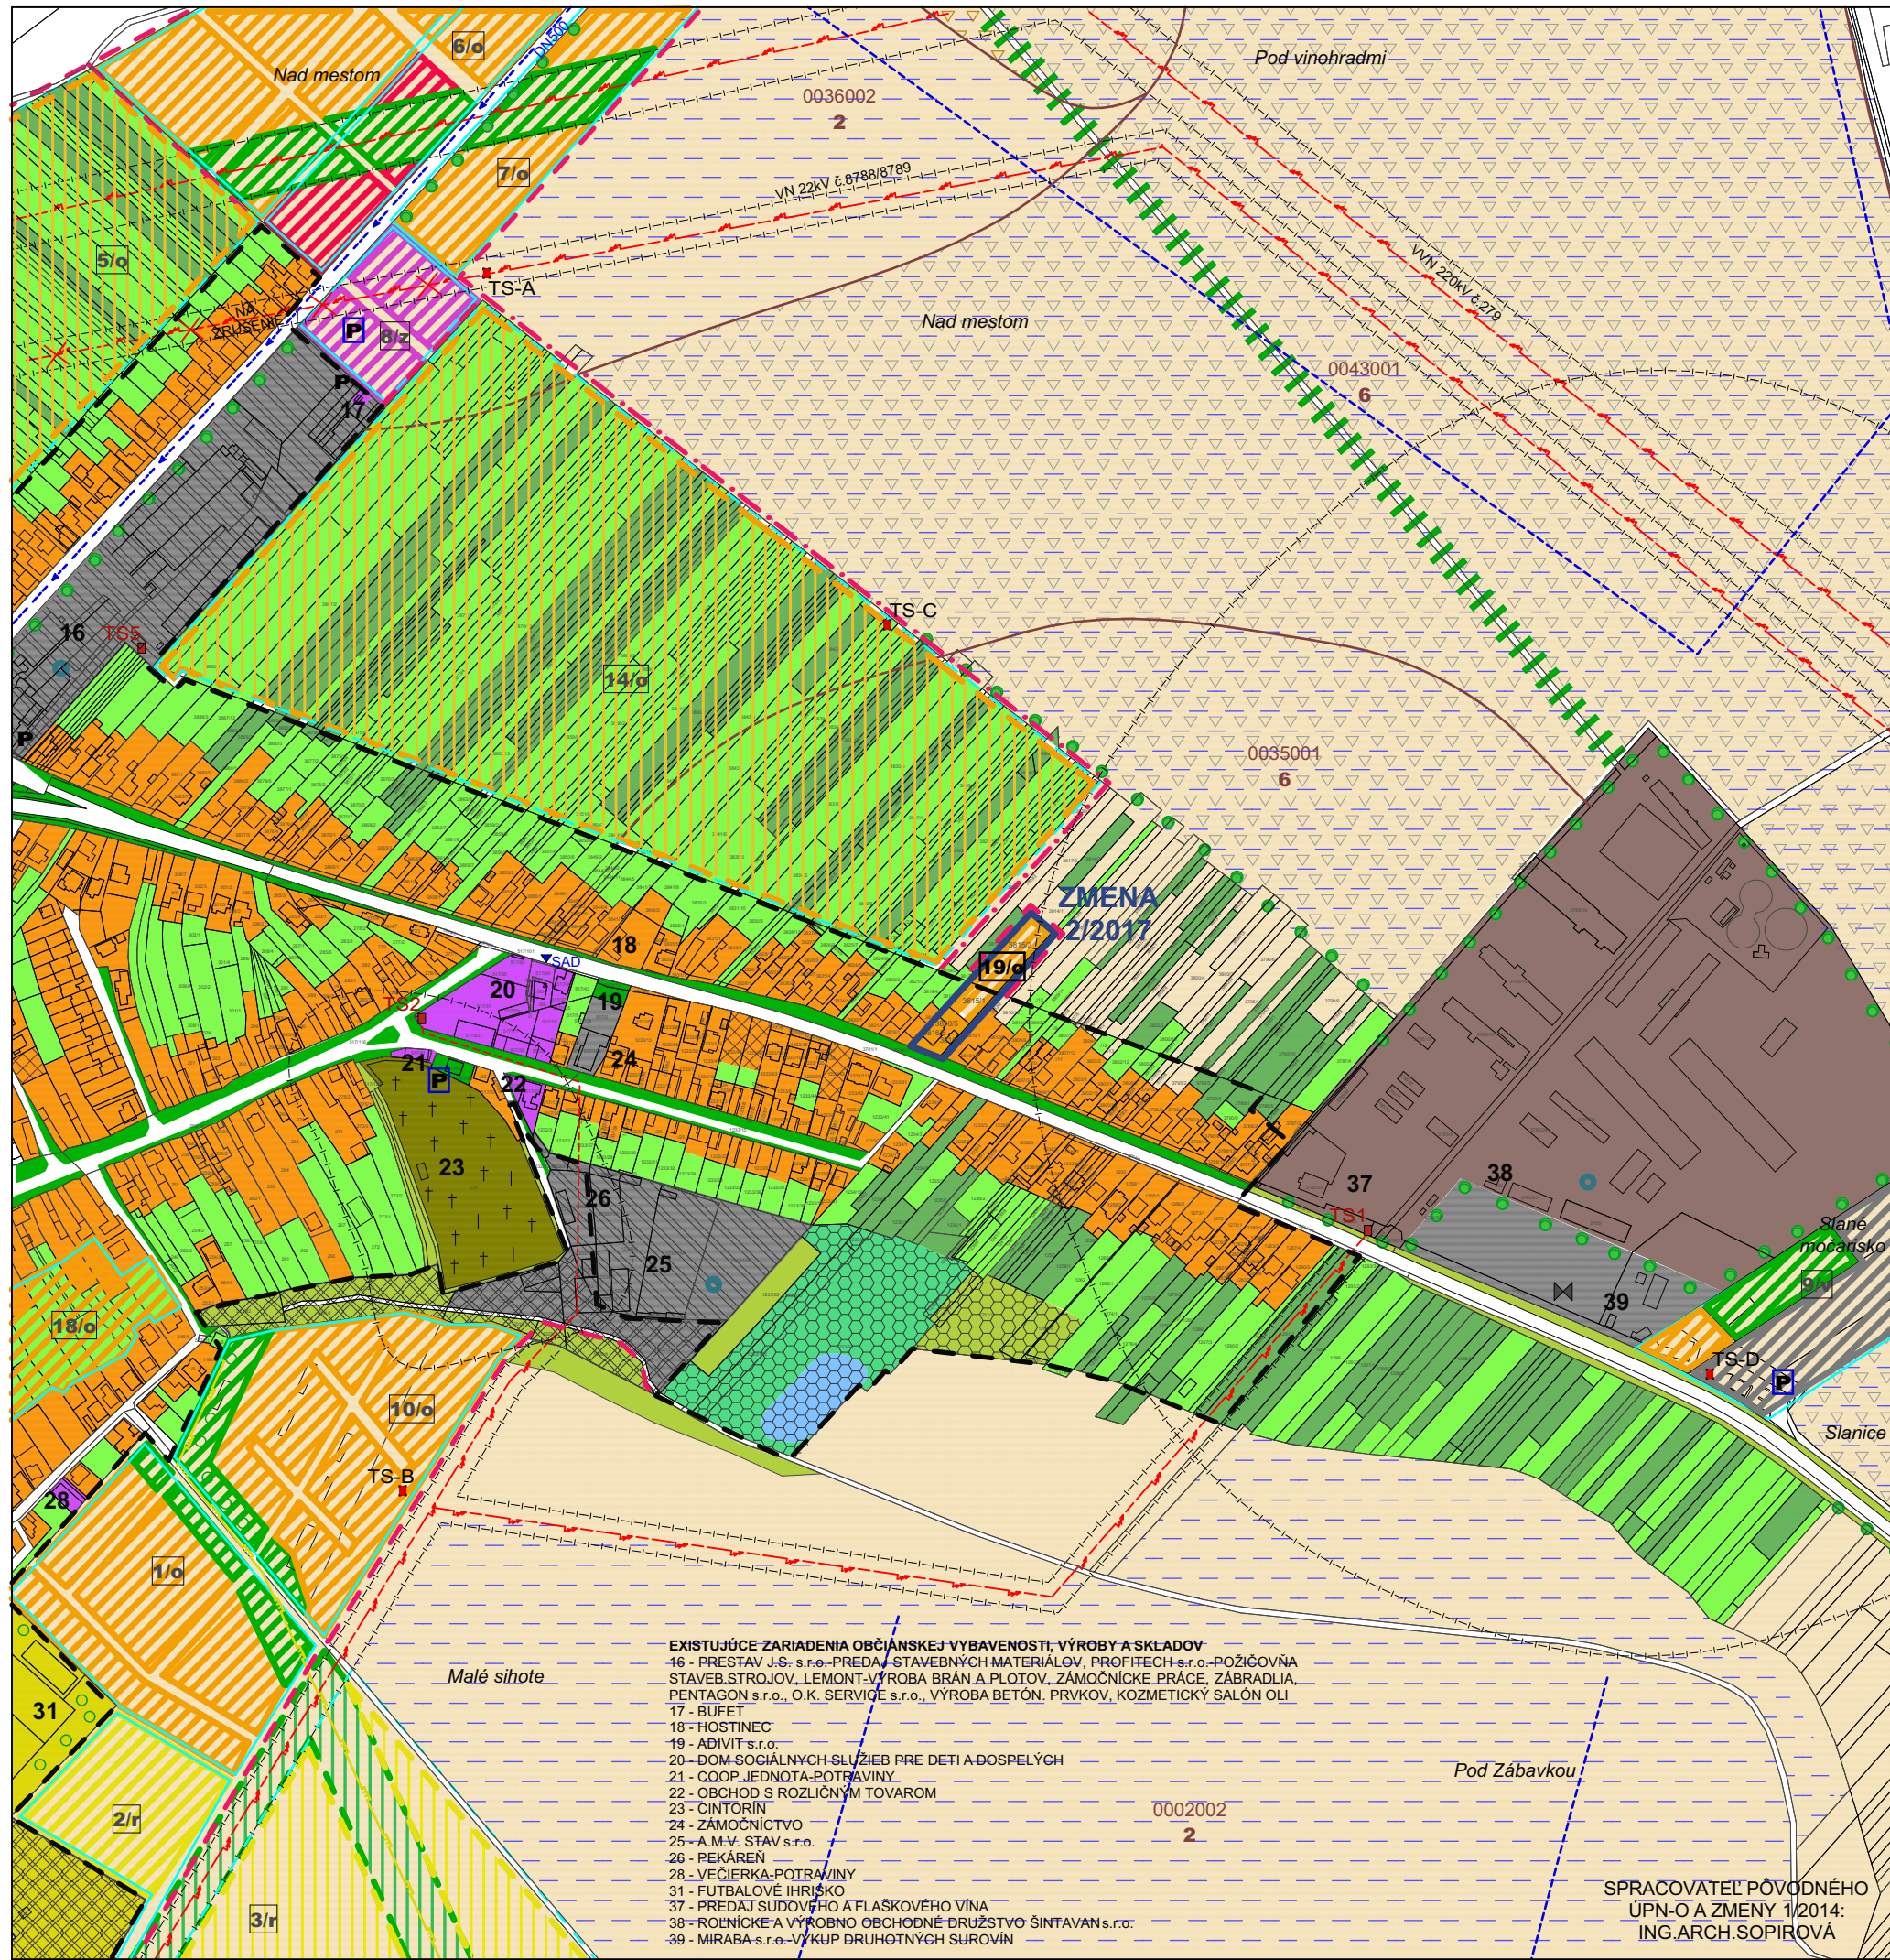

JESTV.STAV	NÁVRH	VÝHLAD	
			HRANICA ZMENY 2/2017 (19/o)
			HRANICA ROZVOJ.LOKALÍT ÚPN A ZMENY 1/2014
			HRANICA ZASTAVANÉHO ÚZEMIA
			PLOCHY BÝVANIA - RODINNÉ DOMY
			PLOCHY BÝVANIA - RODINNÉ DOMY - PRELUKY
			PLOCHY BÝVANIA - BYTOVÉ DOMY
			PLOCHY OBČIANSKEJ VYBAVENOSTI
			PLOCHY ŠPORTU A REKREÁCIE
			PLOCHY SKLADOV, VÝROBY A PODNIKATEĽ. AKTIVÍT
			PLOCHY POĽNOHOSPODÁRSKEJ VÝROBY
			VODNÉ PLOCHY A TOKY
			ŠPECIÁLNA ZELEŇ - CINTORÍN
			VEREJNÁ, SPRIEVODNÁ A PARKOVÁ ZELEŇ
			LÍNIOVÁ A VYSOKÁ SPRIEVODNÁ ZELEŇ
			NELESNÁ DREVINNÁ VEGETÁCIA
			TRVALO TRÁVNATÉ PORASTY
			ORNÁ PÔDA
			ORNÁ PÔDA POD ZÁVLAHAMI A ZÁVLAHOVÉ POTRUBIA
			VINICE
			PLOCHY SÚKROMNEJ ZELENÉ, SADY, ZÁHRADY
			BIOKORIDOR MIESTNEHO VÝZNAMU
			INTERAKČNÝ PRVOK PLOŠNÝ
			ÚZEMIE NA REKONŠTRUKCIU BEZ/SO ZMENOU FUNKCIE
			PLOCHY S PROTIERÓZNOU OCHRANOU
			NUTNOSŤ ZVÝŠENIA EKOLOGICKEJ STABILITY ÚZEMIA
			DOPORUČENÁ PLOCHA PRE ZBERNÝ DVOR
			ZASTÁVKA HROMADNEJ DOPRAVY
			PARKOVISKO
			OCHRANNÉ PÁSMO RÔZNEHO DRUHU
			HRANICA, KÓD A SKUPINA BPEJ
			NADRADENÉ TRASY VTL PLYNU
			NADRADENÉ TRASY VODOVODU
			TRAFOSTANICA
			NADRADENÉ TRASY ELEKTR. SIETE S OCHRAN.PÁSMOM

NÁVRH

ÚZEMNÝ PLÁN OBCE ŠINTAVA
ZMENA Č.2/2017
OBSTARÁVATEĽ : OBEC ŠINTAVA
SPRACOVATEĽ : A5 ATELIÉR ARCHITEKTÚRY A URBANIZMU TRNAVA

KOMPLEXNÝ NÁVRH
PRIESTOROVÉHO USPORIADANIA, FUNKČNÉHO VYUŽÍVANIA ÚZEMIA
ING.ARCH. PETER ODNOGA; ING.ARCH. TAMARA ČENDULOVÁ

1:5 000 2 05/2017