


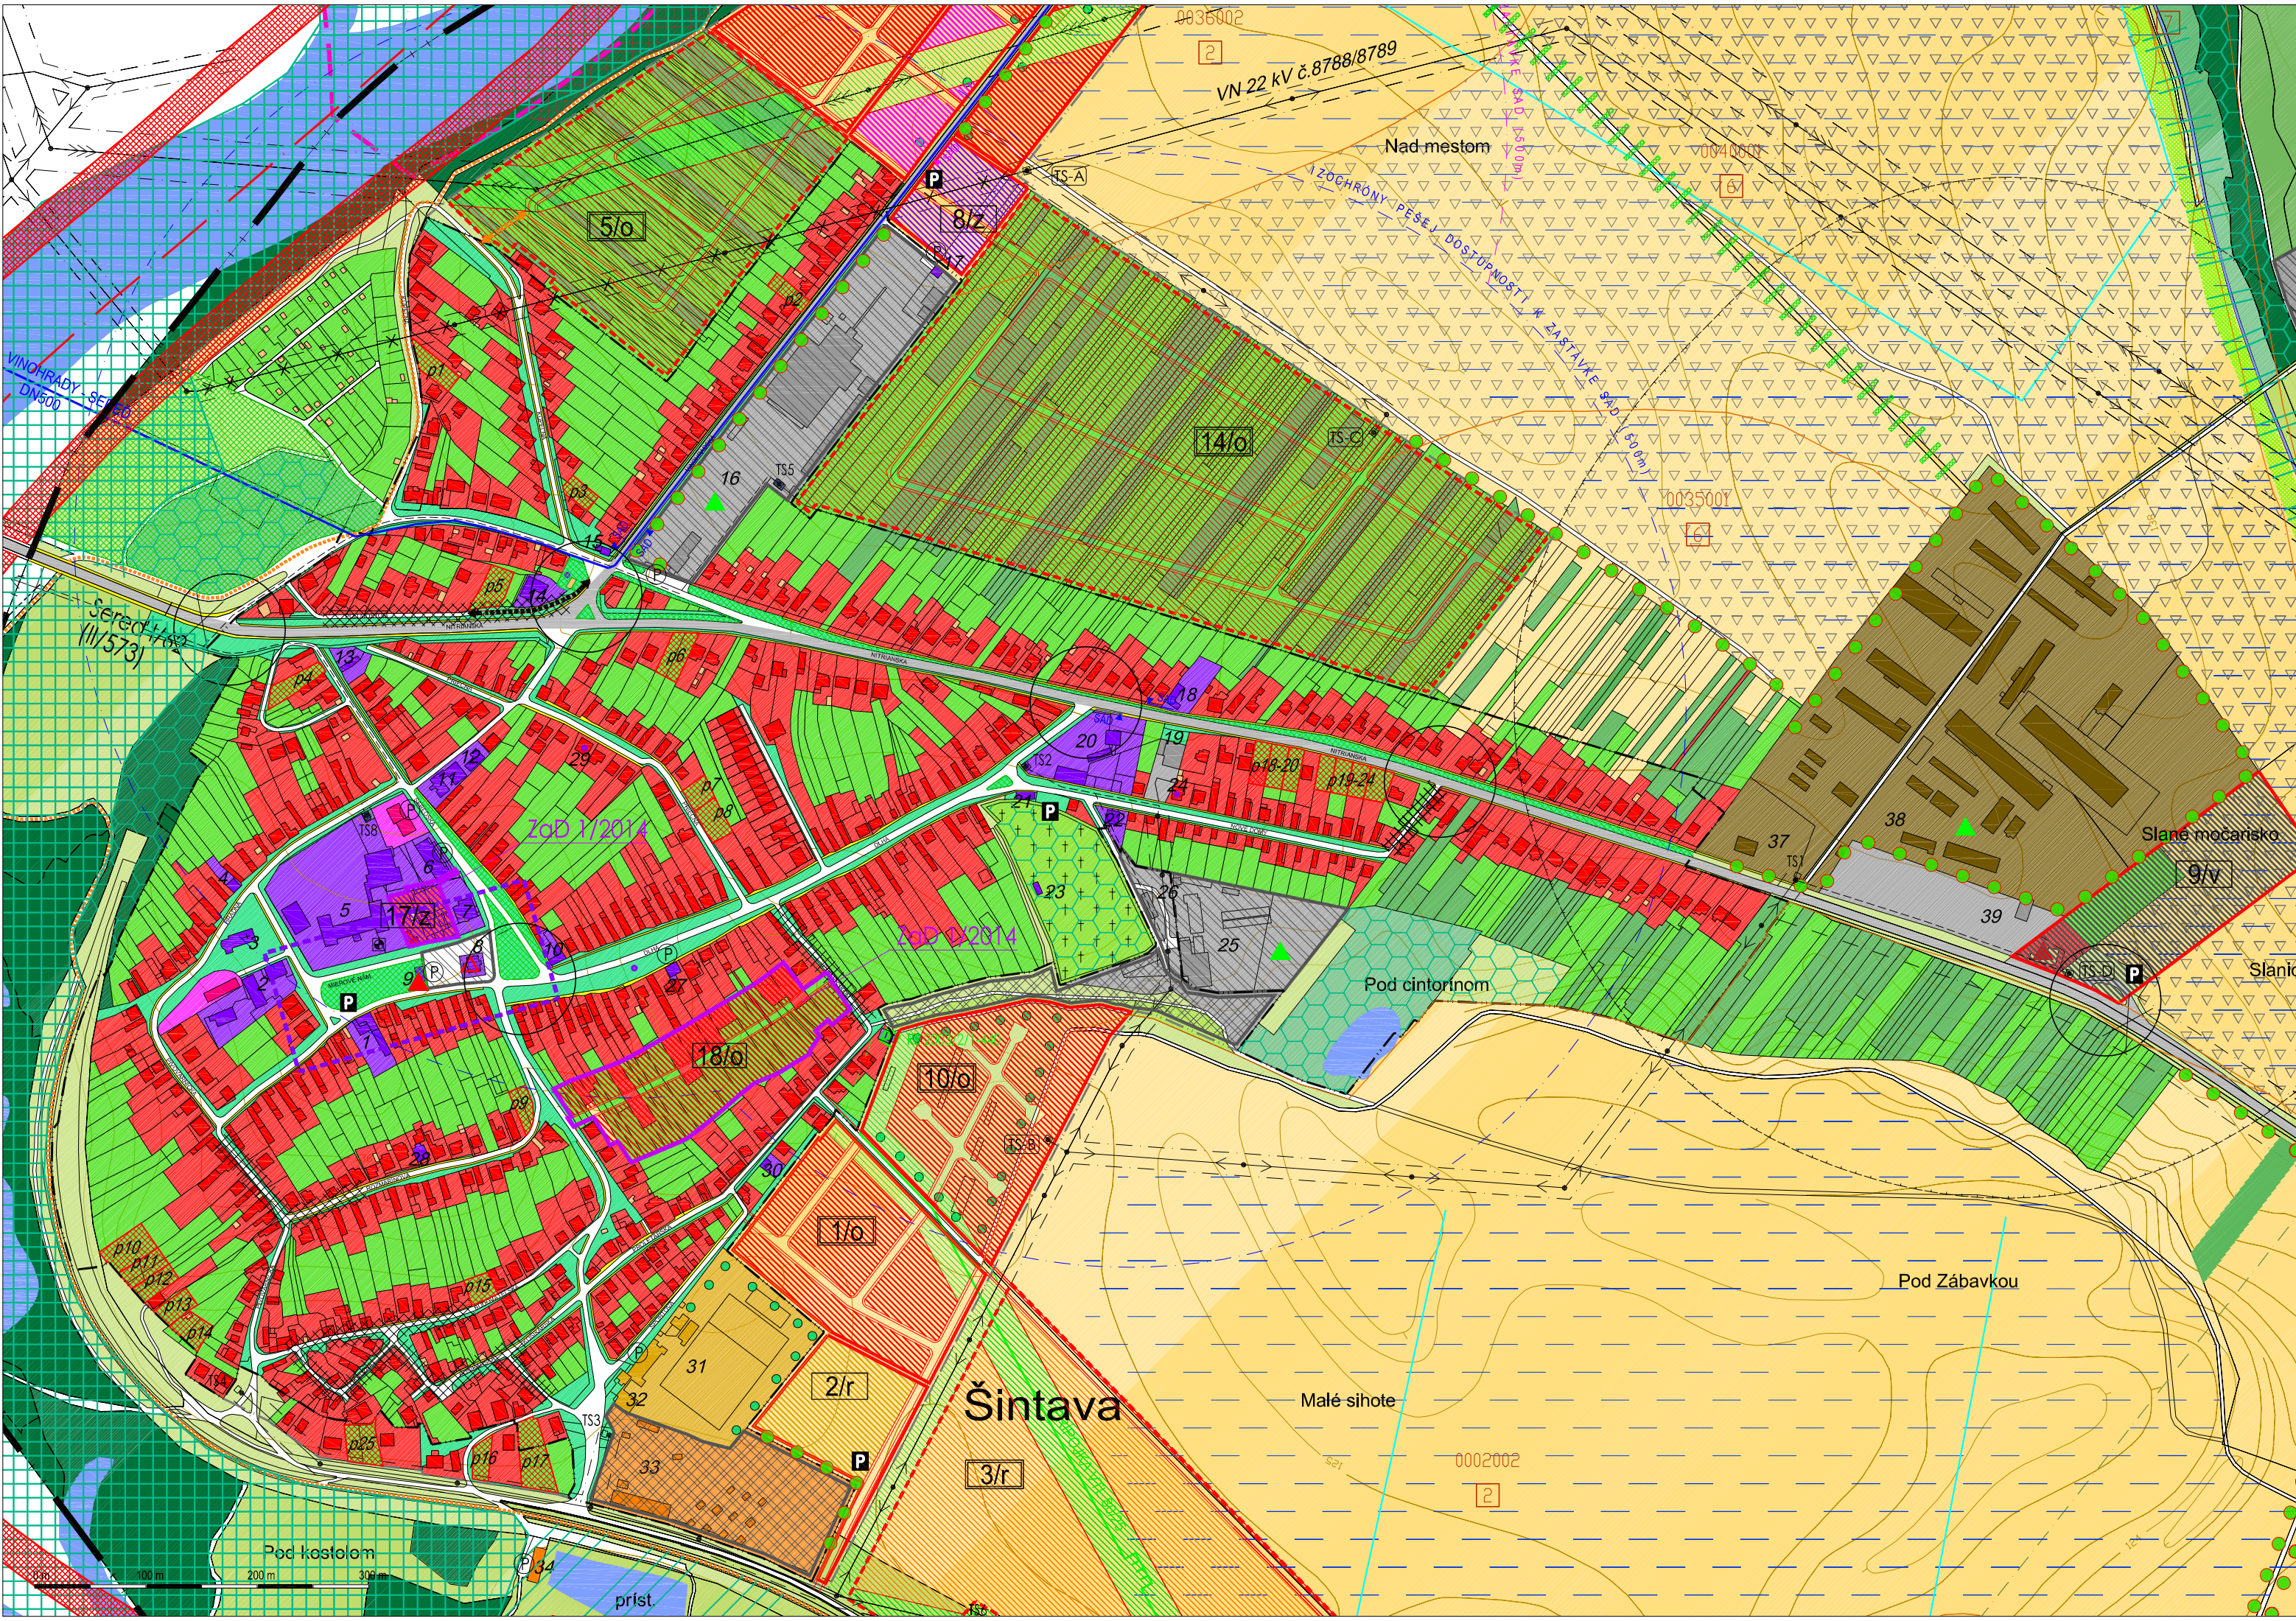

LEGENDA		STAV	NAVRH	VÝHLAD
HRANICA KATASTRÁLNEHO / ZASTAVANÉHO ÚZEMIA OBCE				
HRANICE, KÓD A SKUPINA BPEJ				
NADRADENÉ TRASY A ZARIADENIA EL. SIETE S OCHR. PÁSMOM				
NÁVRH NA ZRUŠENIE VZDUŠNÉHO VEDENIA EL. ENERGIE				
OZNAČENIE TRAFOSTANÍC				
NADRADENÉ TRASY VODOVODU / VTL PLYNU				
TRASA PRODUKTOVODU S OCHR. PÁSMOM				
OCHRANNÉ PÁSMA BEZPEČNOSTNÉ A HYGIENICKÉ				
ORNÁ PÓDA POD ZÁVLAHAMI A ZÁVLAHOVÉ POTRUBIA				
ZOSUVNÉ ÚZEMIE				
OBJEKTY ZAPÍŠANÉ DO ÚZKP				
FUNKČNÉ VYUŽITIE ÚZEMIA		VIĎ TEXTOVÁ ČASŤ		
NEZASTAVATELNÉ PLOCHY				
PLOCHY BÝVANIA S OBJ. RODINNÝCH DOMOV				
PLOCHY BÝVANIA S OBJ. BYTOVÝCH DOMOV				
PLOCHY OBC. VÝB. A SOCIÁLNEJ INF. S OBJEKTMI				
PLOCHY ŠPORTU S OBJEKTMI				
PLOCHY REKREÁCIE S OBJEKTMI				
PLOCHY PODNIK. AKTÍV. VÝR. A NEVÝR. S OBJEKTMI				
ŠPECIÁLNA ZELEŇ - CINTORÍN				
ZÁHRADY, ZÁHRADKÁRSKE OSADY S OBJEKTMI				
VINICE				
SADY				
ORNÁ PÓDA				
TRVALO TRÁVNE PORASTY				
NELESNÁ DREVINOVÁ VEGETÁCIA				
LESY				
VEREJNÁ, LÍNIOVÁ A IZOLAČNÁ ZELEŇ / STROMORADIA				
VODNÉ PLOCHY A TOKY				
CESTNÉ KOMUNIKÁCIE				
PEŠIE TRASY / CYKLISTICKÉ TRASY				
PARKOVISKÁ				
ZASTÁVKY HD A IZOCHRŇNY PEŠEJ DOSTUPNOSTI K ZASTÁVKAM HD				
NAVRHOVANÉ ROZVOJOVÉ ZÁMERY		VIĎ TEXTOVÁ ČASŤ		
RZ NAVRHOVANÉ NA VÝSTAVBU V I. ETAPE / II. ETAPE (VÝHLAD)				
OZNAČENIE ROZVOJOVÉHO ZÁMERU				
OZNAČENIE RZ NAVRHNUTÉHO NA PREVERENIE ÚPN-Z				
OBYTNÉ, ZMIEŠANÉ, REKREAČNÉ A VÝROBNÉ ÚZEMIE				
DOPORUČENÁ VÝST. RD V EXIST. ZÁSTAVBE - PRELUKY				
DOPORUČENÁ PLOCHA PRE ZBERNÝ DVOR				
REKONŠTRUKCIA OBJEKTU SO ZMENOU FUNKCIE / BEZ ZMENY FUNKCIE				
ÚZEMIE VÝŽADUJÚCE REKONŠTRUKCIU BEZ/SO ZMENOU FUNKCIE				
REVITALIZÁCIA PLOCH VEREJNEJ ZELENÉ				
PLOCHY S PROTIEROZNOU OCHRANOU				
NUTNOSŤ ZVÝŠENIA EKOL. STAB. ÚZEMIA / REVITALIZÁCIA SKLÁDKY ODPADOV				
DOTVORENIE HLAVNÉHO ŤAŽISKOVÉHO PRIESTORU V OBCI				
ÚZEMINÁ REZERVA PRE VÝSTAVBU VD SEREĐ-HLOHOVEC				
SPOMALENIE DOPRAVY PRI VSTUPE DO OBCE				
NAVRHOVANÉ DOPRAVNÉ PREPOJENIE				
NAVRHOVANÉ PEŠIE PREPOJENIE				
NAVRHOVANÁ ÚPRAVA KRÍŽOVATKY				
NAVRHOVANÁ REKONŠTRUKCIA MIESTNEJ KOMUNIKÁCIE				
VEREJNOPROSPEŠNÉ ZARIADENIA A LÍNOVÉ STAVBY		TS-A, TS-B, TS-C, TS-D, TS-E		
NAVRHOVANÉ TRAFOSTANICE				
NAVRHOVANÉ KORIDORY TI		VIĎ TEXTOVÁ ČASŤ		
NAVRHOVANÉ KORIDORY DOPRAVY				
NAVRHOVANÁ HRANICA PRÍRODNEJ REZERVÁCIE				
GENOFONDOVÉ LOKALITY FAUNY A FLÓRY				
BIOKORIDOR NADREGIONÁLNEHO VÝZNAMU				
BIOCENTRUM MIESTNEHO VÝZNAMU				
BIOKORIDOR MIESTNEHO VÝZNAMU				
INTERAKČNÝ PRVOK PLOŠNÝ				
LÍNOVÁ ZELEŇ PODOOCHRANNÁ				
ÚZEMNÝ PLÁN OBCE ŠINTAVA ZMENY A DOPLNKY 1/2014		VIĎ TEXTOVÁ ČASŤ		
NAVRHOVANÉ ROZVOJOVÉ ZÁMERY - OBYTNÉ ÚZEMIE				
NAVRHOVANÉ ROZVOJOVÉ ZÁMERY - ZMIEŠANÉ ÚZEMIE				
OZNAČENIE ROZVOJOVÝCH ZÁMEROV				
VEREJNOPROSPEŠNÉ ZARIADENIA				
ÚPN OBCE ŠINTAVA		VIĎ TEXTOVÁ ČASŤ		
ZMENY A DOPLNKY 1/2014		VIĎ TEXTOVÁ ČASŤ		
Komplexný výkres priestorového usporiadania a funkč. využívania územia, záväzné časti a verejnoprospešné stavby		VIĎ TEXTOVÁ ČASŤ		
INVESTOR	AUTOR	VPRACOVAL	FORMÁT	ÚPN-O
OBEC ŠINTAVA	ING.ARCH.SOPIROVÁ	ING.ARCH.SOPIROVÁ	8 A4	
MIERKA		1:5000		
ČÍSLO VÝKRESU		2		
DÁTUM		09/2014		
STUPEŇ		ÚPN-O		