


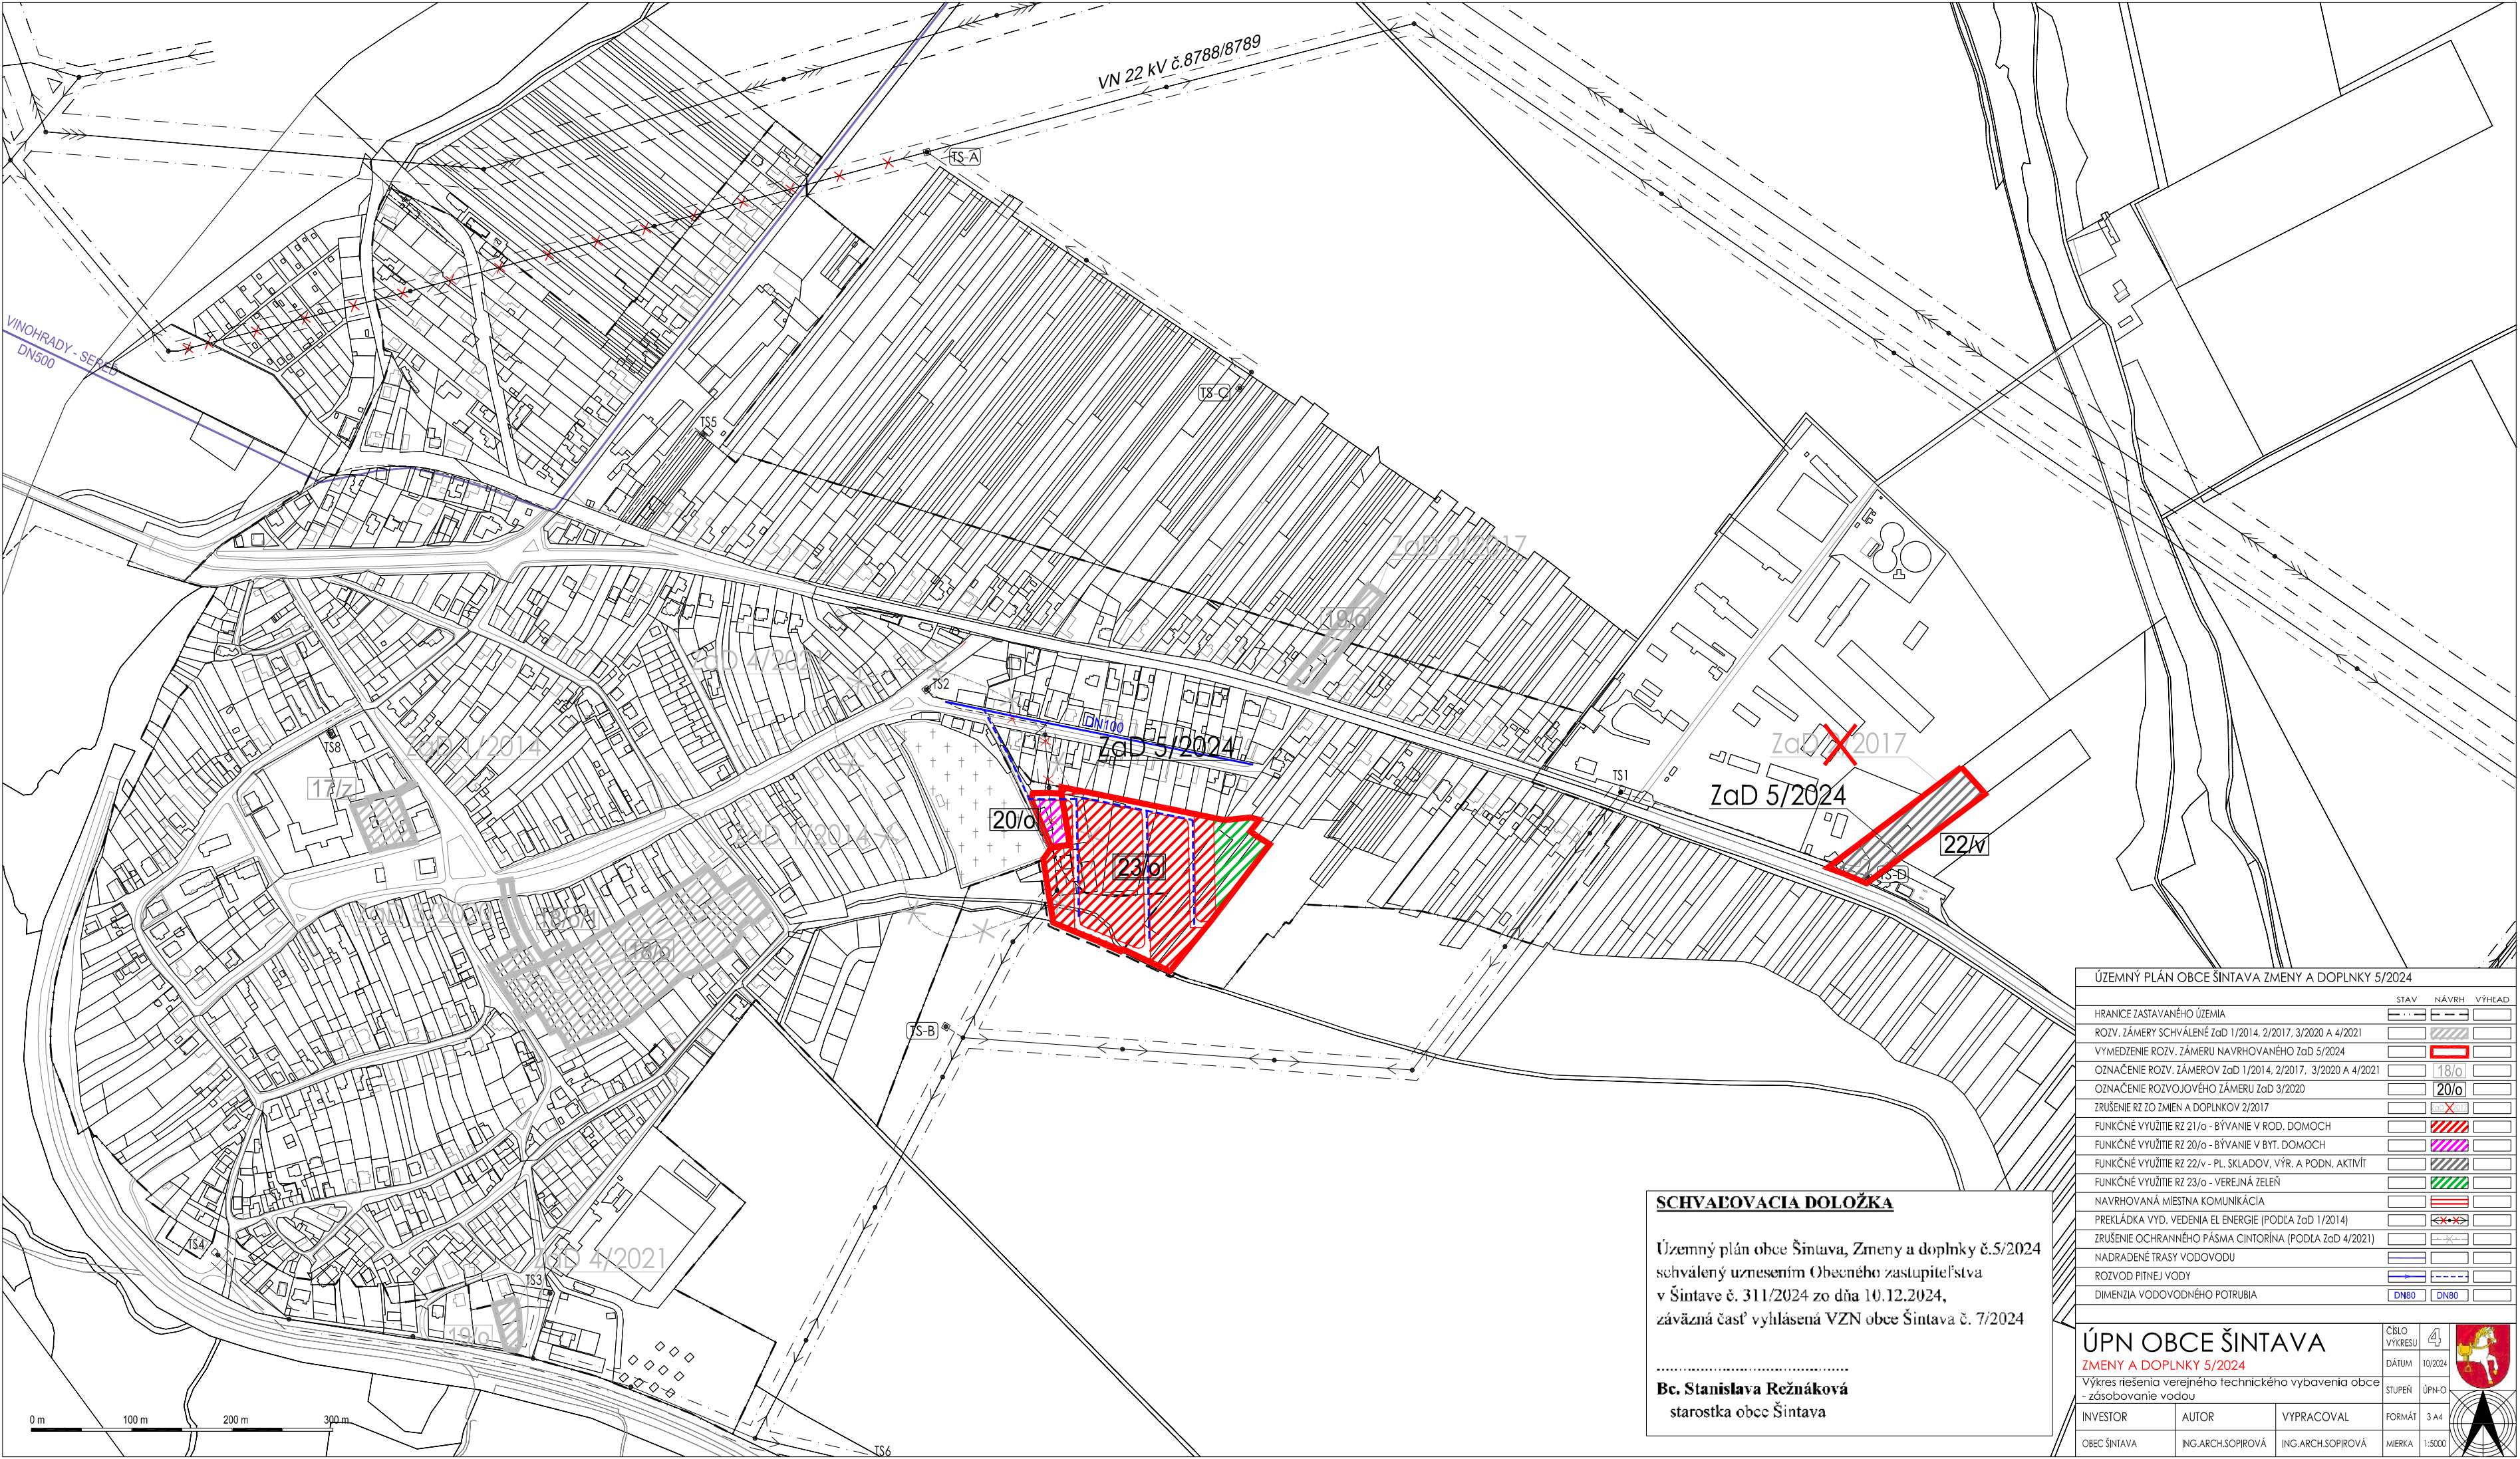

SCHVAĽOVACIA DOLOŽKA

Územný plán obce Šintava, Zmeny a doplnky č.5/2024
schválený uznesením Obecného zastupiteľstva
v Šintave č. 311/2024 zo dňa 10.12.2024,
záväzná časť vyhlásená VZN obce Šintava č. 7/2024

Bc. Stanislava Režnáková
starostka obce Šintava

ÚZEMNÝ PLÁN OBCE ŠINTAVA ZMENY A DOPLNKY 5/2024

	STAV	NÁVRH	VÝHEĎ
HRANICE ZASTAVANÉHO ÚZEMIA			
ROZV. ZÁMERY SCHVÁLENÉ ZaD 1/2014, 2/2017, 3/2020 A 4/2021			
VYMEDZENIE ROZV. ZÁMERU NAVRHOVANÉHO ZaD 5/2024			
OZNAČENIE ROZV. ZÁMEROV ZaD 1/2014, 2/2017, 3/2020 A 4/2021			
OZNAČENIE ROZVOJOVÉHO ZÁMERU ZaD 3/2020			
ZRUŠENIE RZ ZO ZMIEN A DOPLNKOV 2/2017			
FUNKČNÉ VYUŽITIE RZ 21/o - BÝVANIE V ROD. DOMOCH			
FUNKČNÉ VYUŽITIE RZ 20/o - BÝVANIE V BYT. DOMOCH			
FUNKČNÉ VYUŽITIE RZ 22/v - PL. SKLADOV, VÝR. A PODN. AKTIVÍT			
FUNKČNÉ VYUŽITIE RZ 23/o - VEREJNÁ ZELEN'			
NAVRHOVANÁ MIESTNA KOMUNIKÁCIA			
PREKLÁDKA VYD. VEDENIA EL ENERGIE (PODĽA ZaD 1/2014)			
ZRUŠENIE OCHRANNÉHO PÁSMU CINTORÍNA (PODĽA ZaD 4/2021)			
NADRADENÉ TRASY VODOVODU			
ROZVOD PITNEJ VODY			
DIMENZIA VODOVODNÉHO POTRUBIA			

ÚPN OBCE ŠINTAVA
ZMENY A DOPLNKY 5/2024

Výkres riešenia verejného technického vybavenia obce
- zásobovanie vodou

INVESTOR	AUTOR	VYPRACOVAL	FORMÁT	3 A4
OBEC ŠINTAVA	ING.ARCH.SOPIROVÁ	ING.ARCH.SOPIROVÁ	MIERKA	1:5000

ČÍSLO VÝKRESU
DÁTUM
STUPEŇ
ÚPN-O

4
10/2024
ÚPN-O