


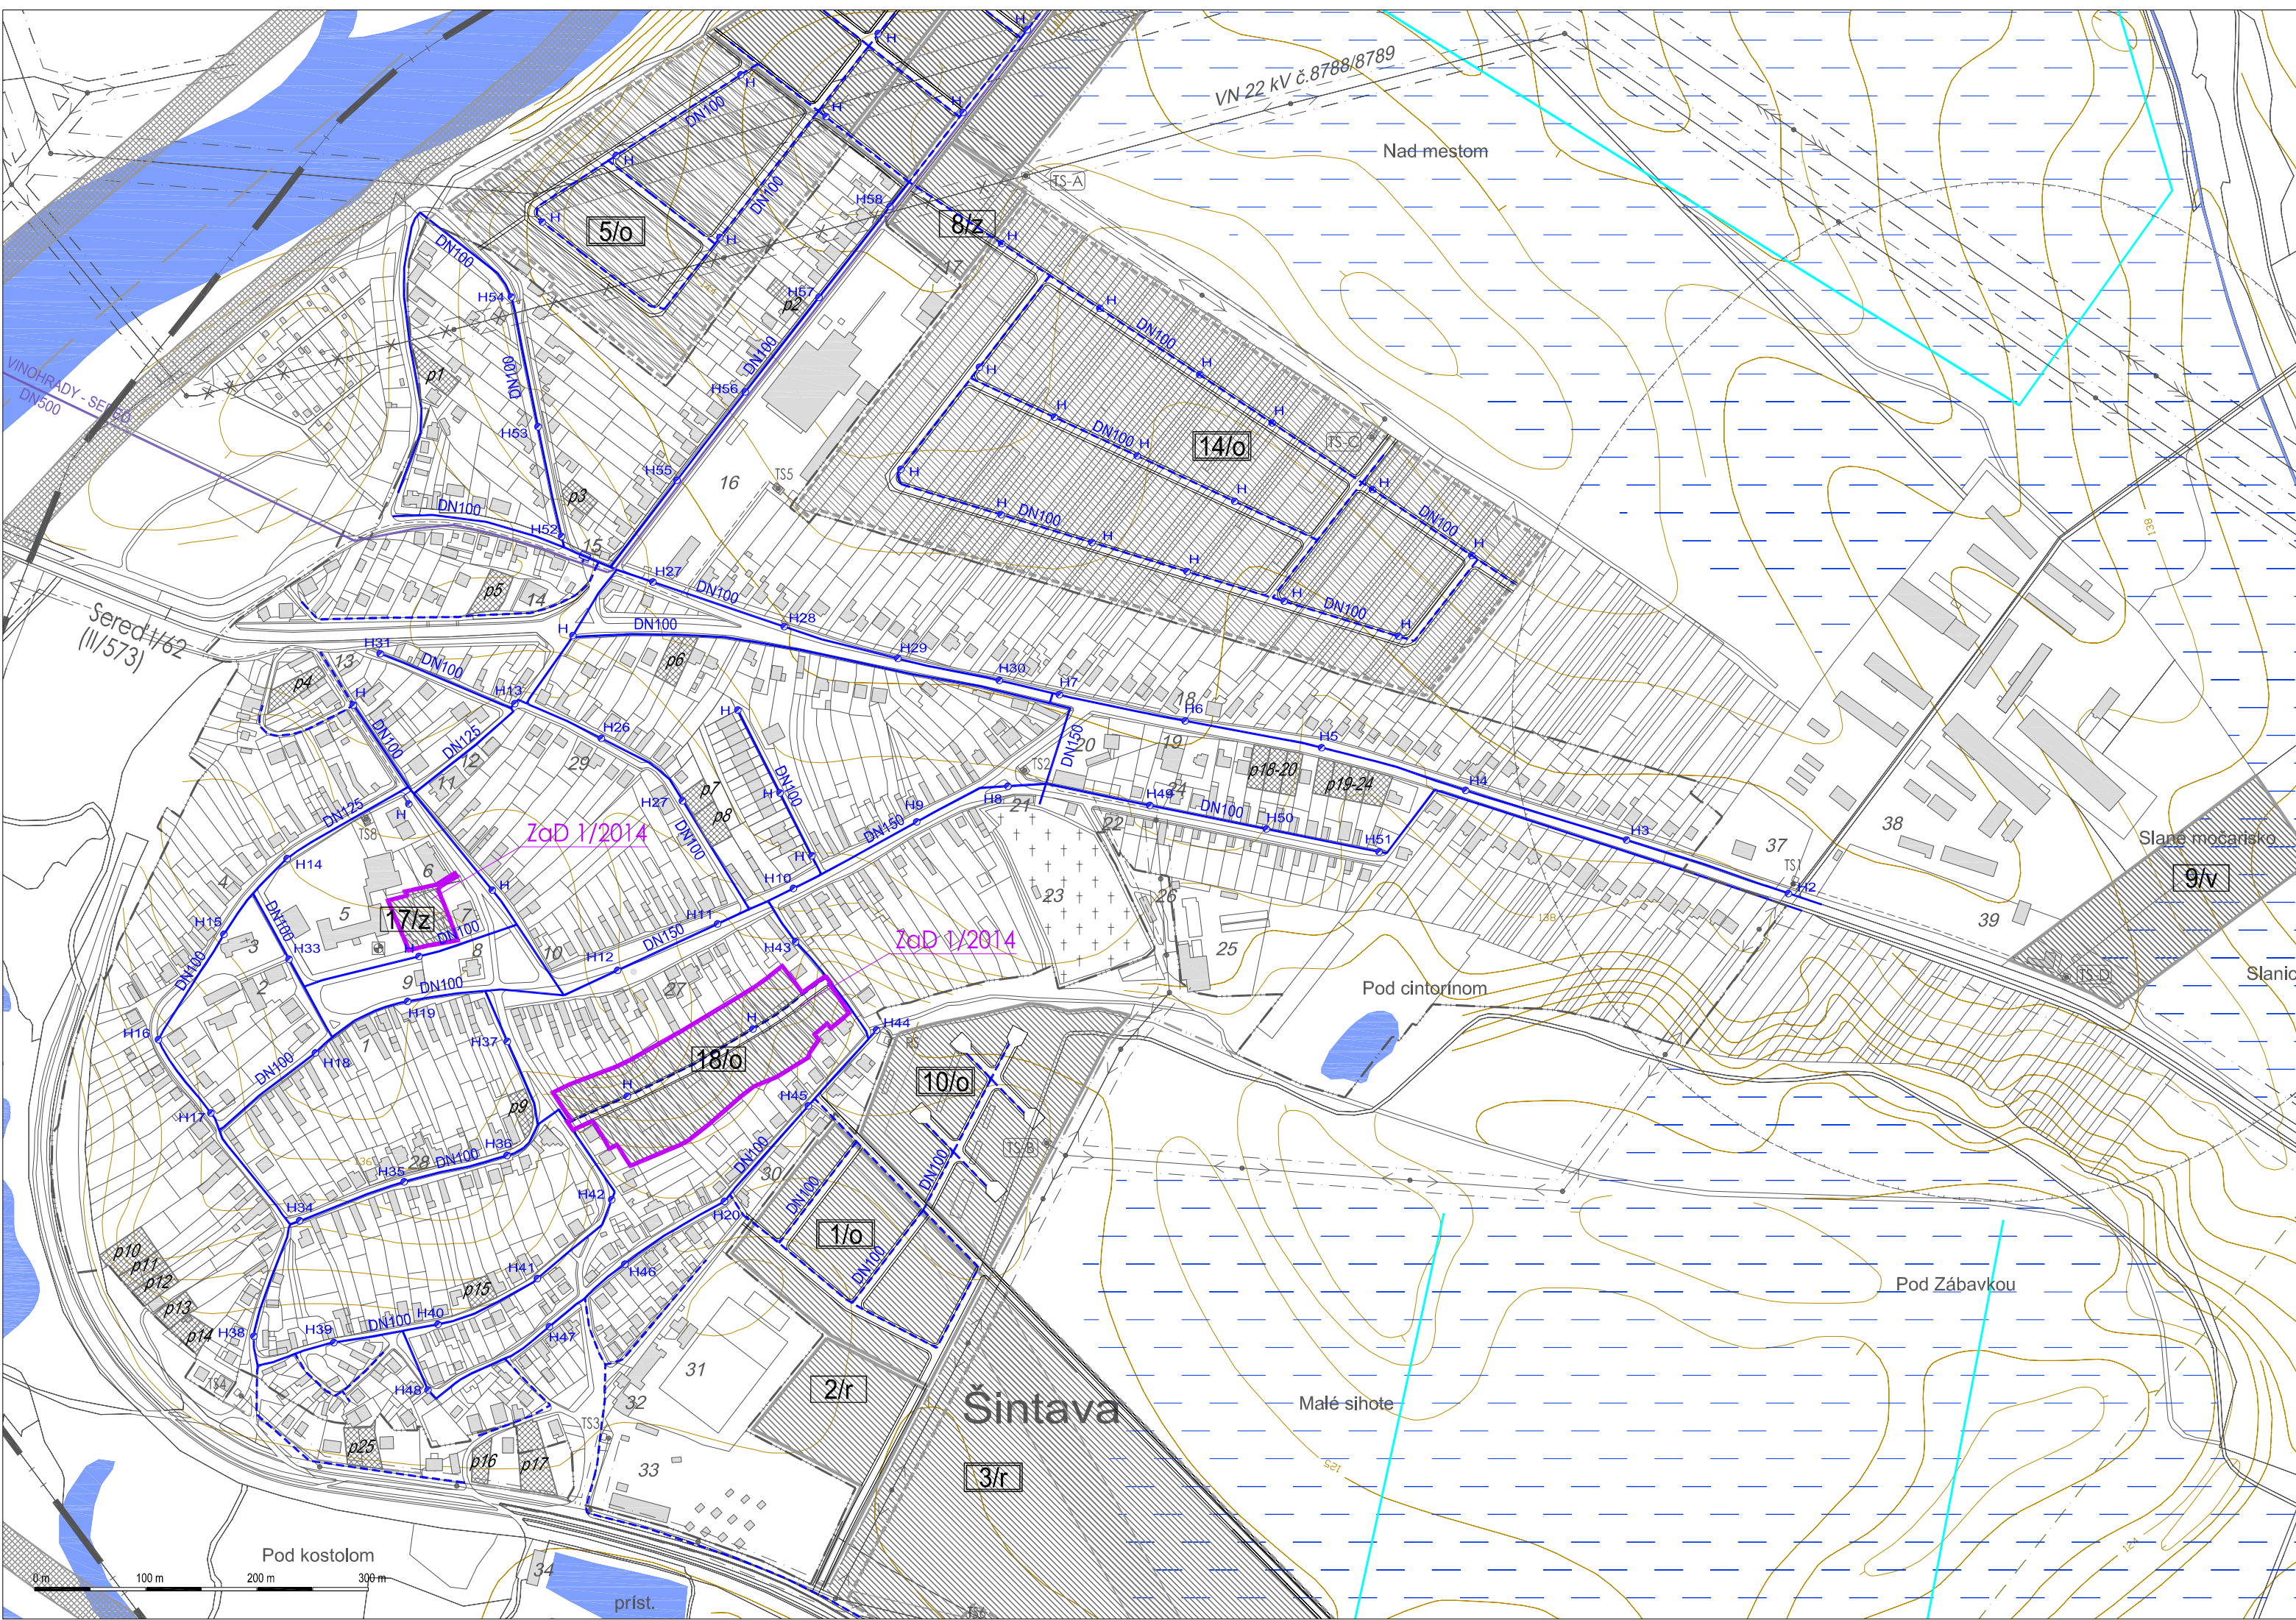

LEGENDA

HRANICA KATASTRÁLNEHO ÚZEMIA OBCE	STAV	NAVRH	VÝHLAD
HRANICA ZASTAVANÉHO ÚZEMIA OBCE			
NADRADENÉ TRASY A ZARIADENIA EL. SIETĚ S OCHR. PÁSMOM			
NAVRH NA ZRUŠENIE VZDUŠNÉHO VEDENIA EL. ENERGIE			
OZNAČENIE TRAFOSTANÍC			
TRASA PRODUKTOVODU S OCHR. PÁSMOM			
OCHRANNÉ PÁSMA BEZPEČNOSTNÉ A HYGIENICKÉ			
ORNÁ PÓDA SO ZÁVLAHAMI			
ZÁVLAHOVÉ POTRUBIA			
OBJEKTY ZAPÍŠANÉ DO ÚZKP			

FUNKČNÉ VYUŽITIE ÚZEMIA

PLOCHY BÝVANIA, OV. VÝROBY, ŠPORTU, DOPRAVY A TÍ			
VODNÉ PLOCHY A TOKY			
CESTNÉ KOMUNIKÁCIE			

NAVRHOVANÉ ROZVOJOVÉ ZÁMERY

RZ NAVRHOVANÉ NA VÝSTAVBU V LETAPE / II. ETAPE (VÝHLAD)			
OZNAČENIE ROZVOJOVÉHO ZÁMERU		2/...	
OZNAČENIE RZ NAVRHNUTÉHO NA PREVERENIE ÚPN-Z		5/...	10/...
OBYTNÉ, ZMIEŠANÉ, REKREAČNÉ A VÝROBNÉ ÚZEMIE		...	...
DOPORUČENÁ VÝST. RD V EXIST. ZÁSTAVBE - PRELUKY			
DOPORUČENÁ PLOCHA PRE ZBERNÝ DVOR			
ÚZEMNÁ REZERVA PRE VÝSTAVBU VD SEREĐ-HLOHOVEC			

NÁVRH ZÁSOBOVANIA VODOU

NADRADENÉ TRASY VODOVODU			
ROZVOD PITNEJ VODY			
DIMENZIA VODOVODNÉHO POTRUBIA	DN100	DN100	DN100
POŽIARNY HYDRANT	H27	H	H

ÚZEMNÝ PLÁN OBCE ŠINTAVA ZMENY A DOPLNKY 1/2014

NAVRHOVANÉ ROZVOJOVÉ ZÁMERY - OBYTNÉ ÚZEMIE			
NAVRHOVANÉ ROZVOJOVÉ ZÁMERY - ZMIEŠANÉ ÚZEMIE			
OZNAČENIE ROZVOJOVÝCH ZÁMEROV		18/o	
VEREJNOPROSPEŠNÉ ZARIADENIA			viď textová časť

ÚPN OBCE ŠINTAVA
ZMENY A DOPLNKY 1/2014
Výkres riešenia verejného technického vybavenia obce
- zásobovanie vodou

ČÍSLO VÝKRESU
DÁTUM
STUPEŇ
INVESTOR
OBC ŠINTAVA

4
09/2014
ÚPN-O
ING.ARCH.SOPIROVÁ

8 A4
1:5000

FORMÁT
MERKA

ING.ARCH.SOPIROVÁ